



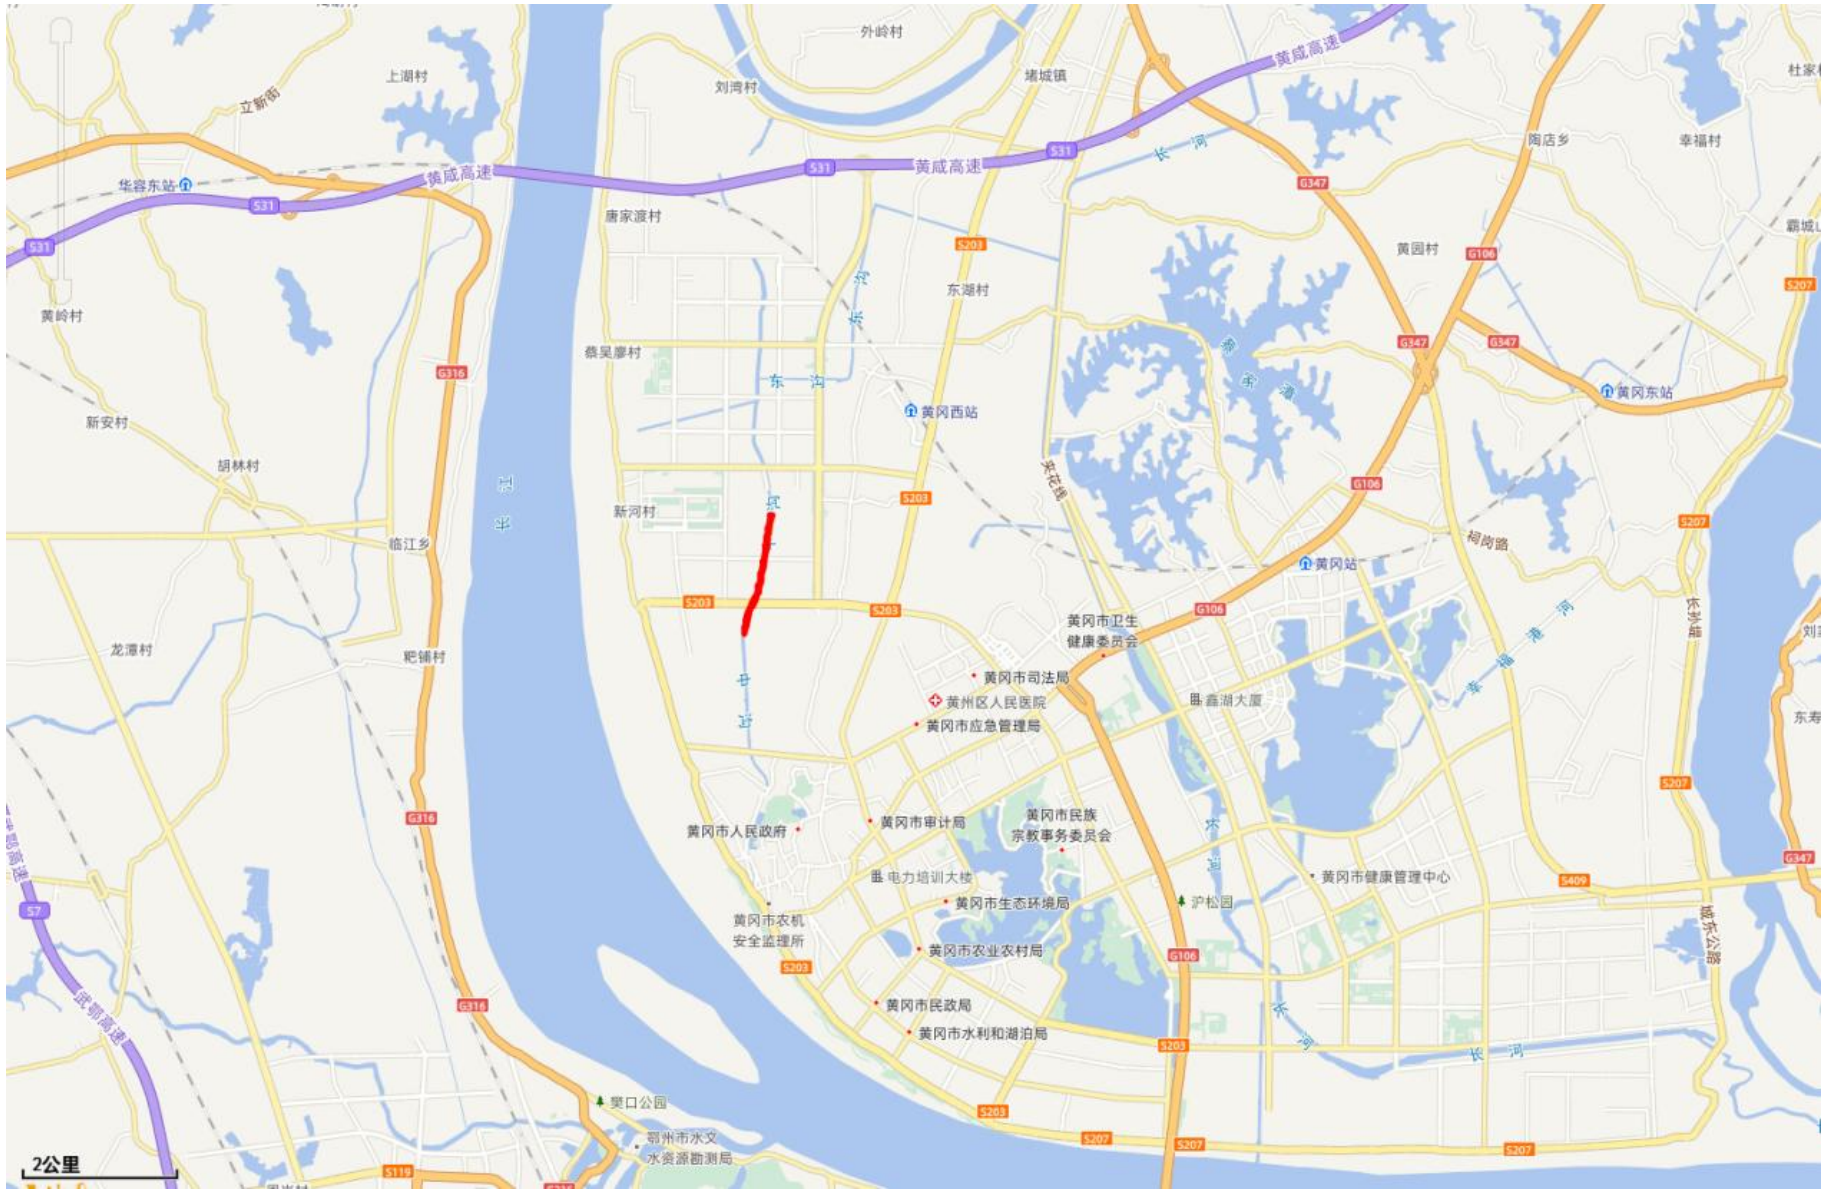

附图1 项目地理位置图

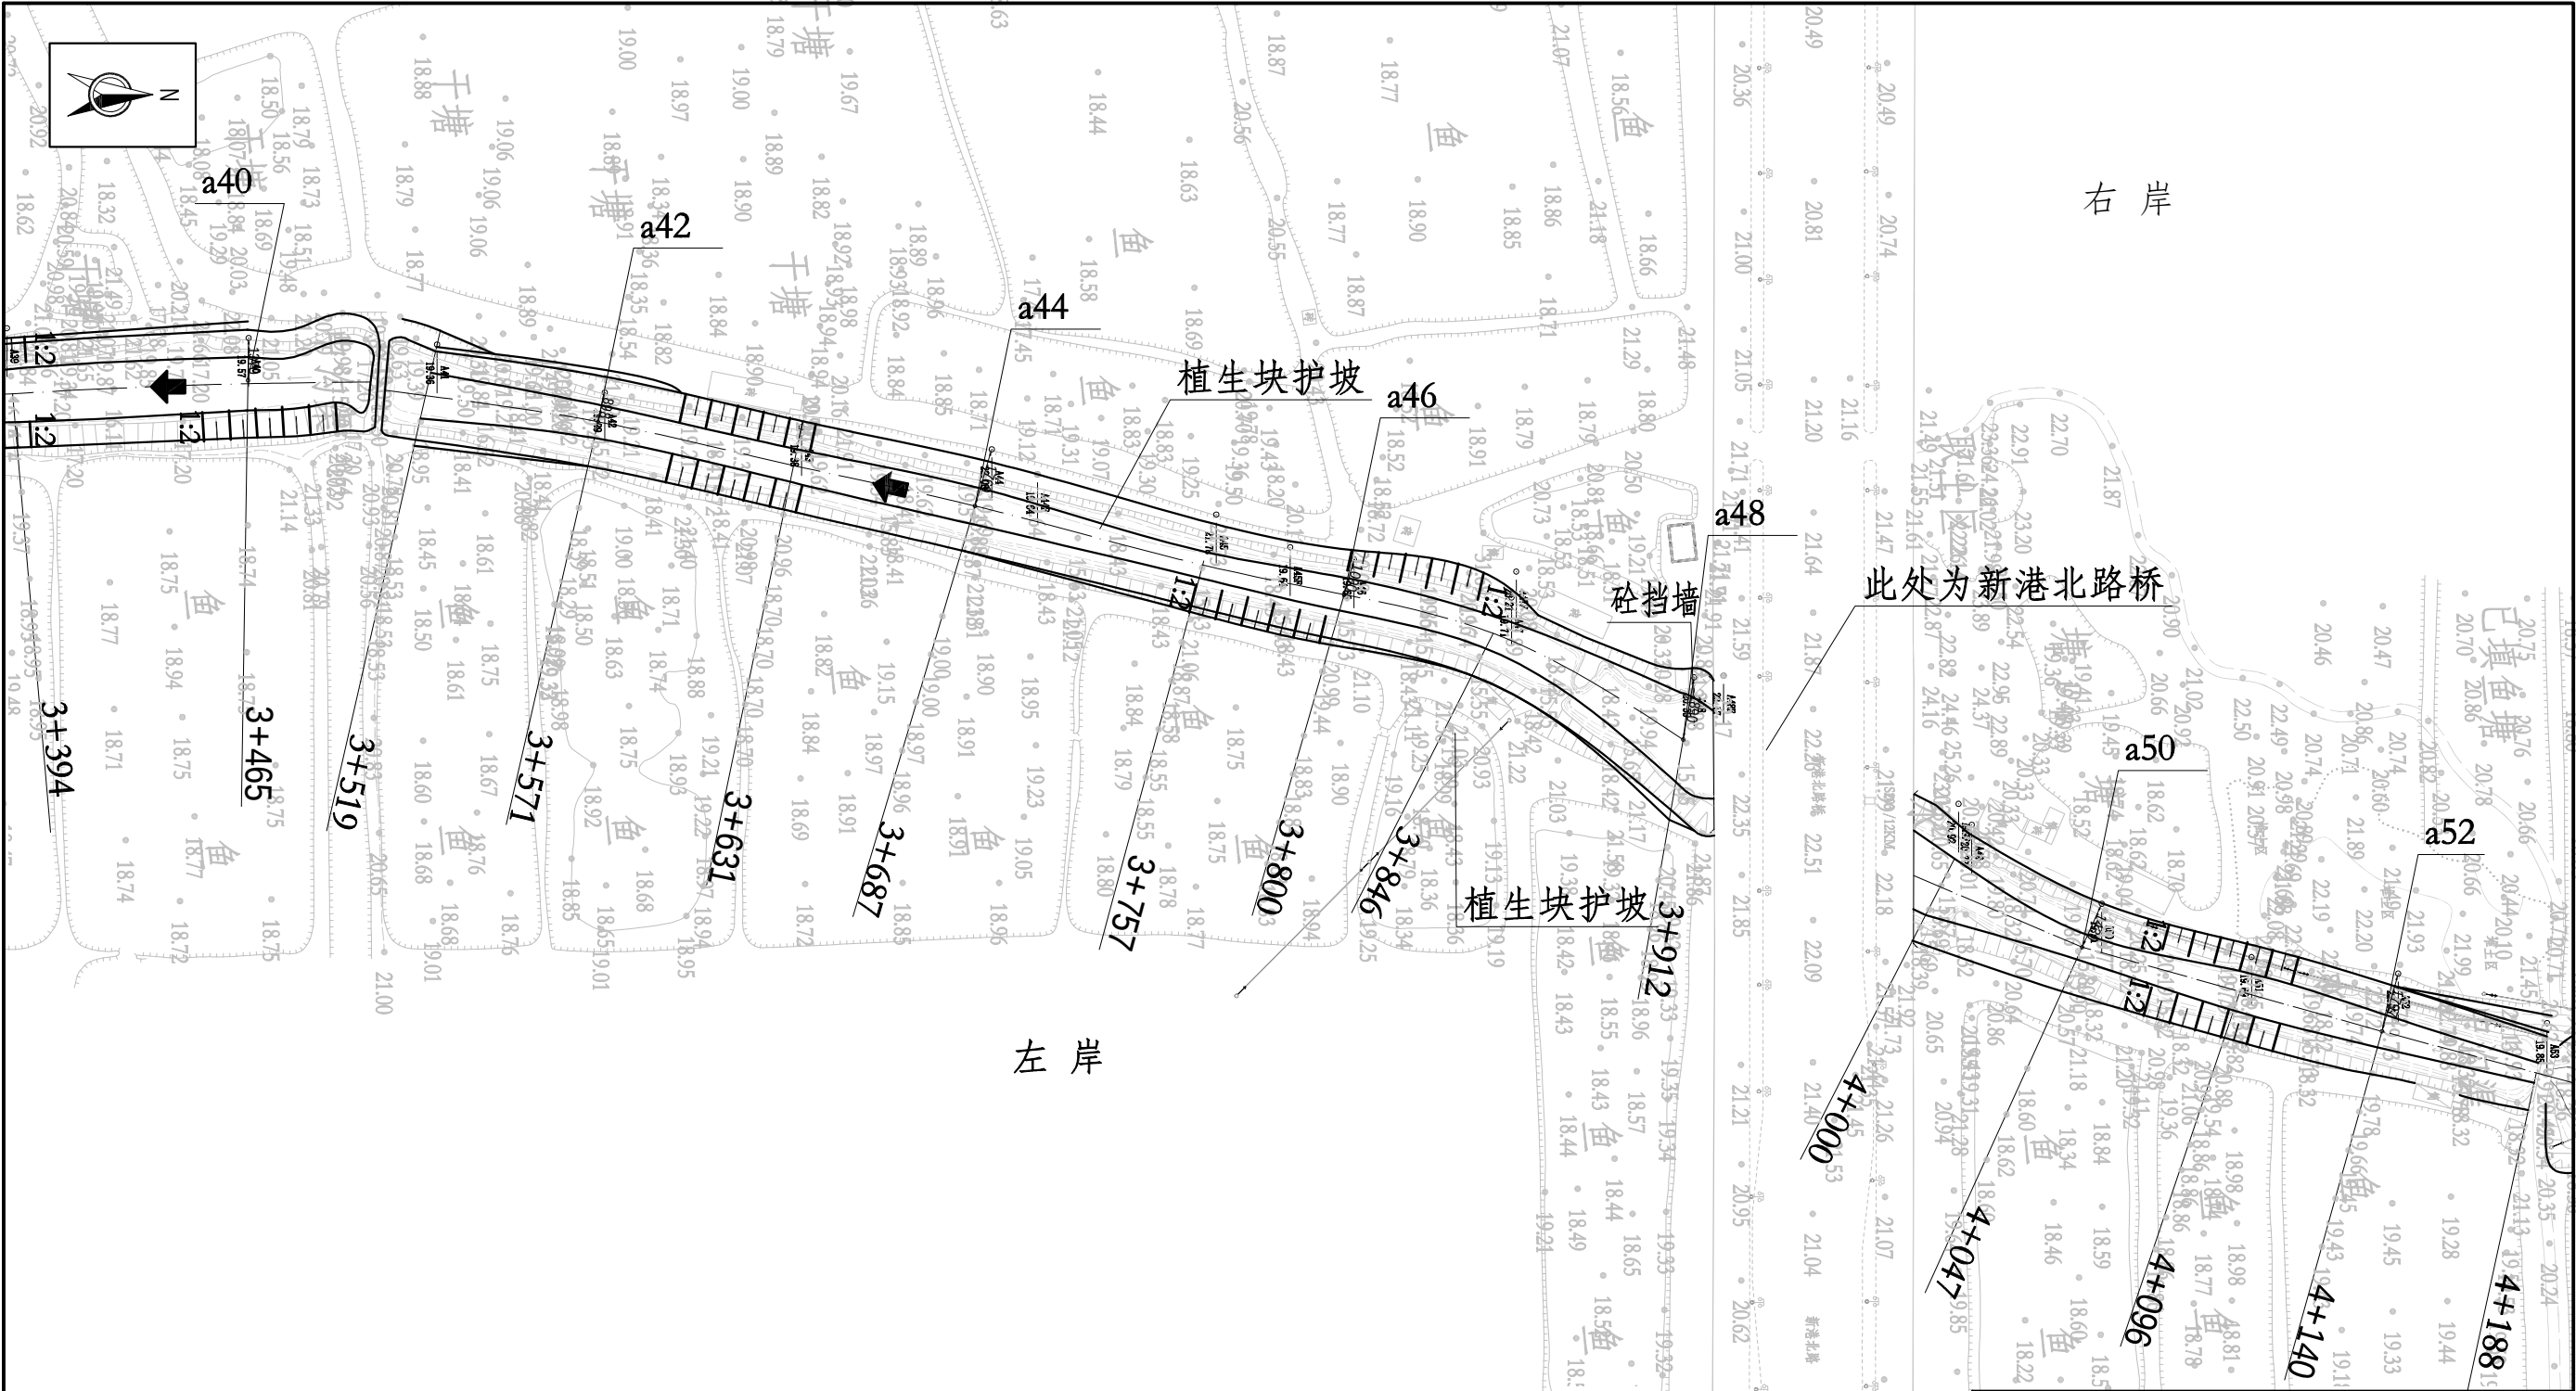

控制点坐标


序号	X轴	Y轴
a40	3373558.96	582554.74
a42	3373663.83	582566.14
a44	3373776.78	582591.36
a46	3373887.37	582617.90
a48	3373989.00	582661.35
a50	3374108.48	582723.57
a52	3374198.33	582748.76

说明:

- 1、高程系统采用黄海高程系统。
- 2、图中尺寸单位: 高程以m计, 其它均以cm计。
- 3、中沟具体形式如下:
 - (1) 进水渠采用10cm厚植生块护坡, 下设5cm厚砂石垫层, 渠底清淤至脚槽高程。
 - (2) 渠道设计水位以上 0.3m至现状堤顶范围内采用草皮护坡;
 - (3) 两侧坡脚设40×60cmC20砼脚槽, 衬砌顶部设15×30cmC20砼封顶石。
- 4、本阶段实施范围为桩号1+952~5+155; 其中桩号2+428~3+232段采用C20砼护底。

湖北省水利水电规划勘测设计院

核定			实施方案	设计
审查			水工	部分
校核			湖北省黄冈城区城市防洪排涝港渠整治工程	
设计			中沟平面图(3/5)	
制图			(桩号1+952~5+155)	
比例	1:2000			
设计证号	甲级 A142005915	图号	黄排-实施-水工-中沟-平03	

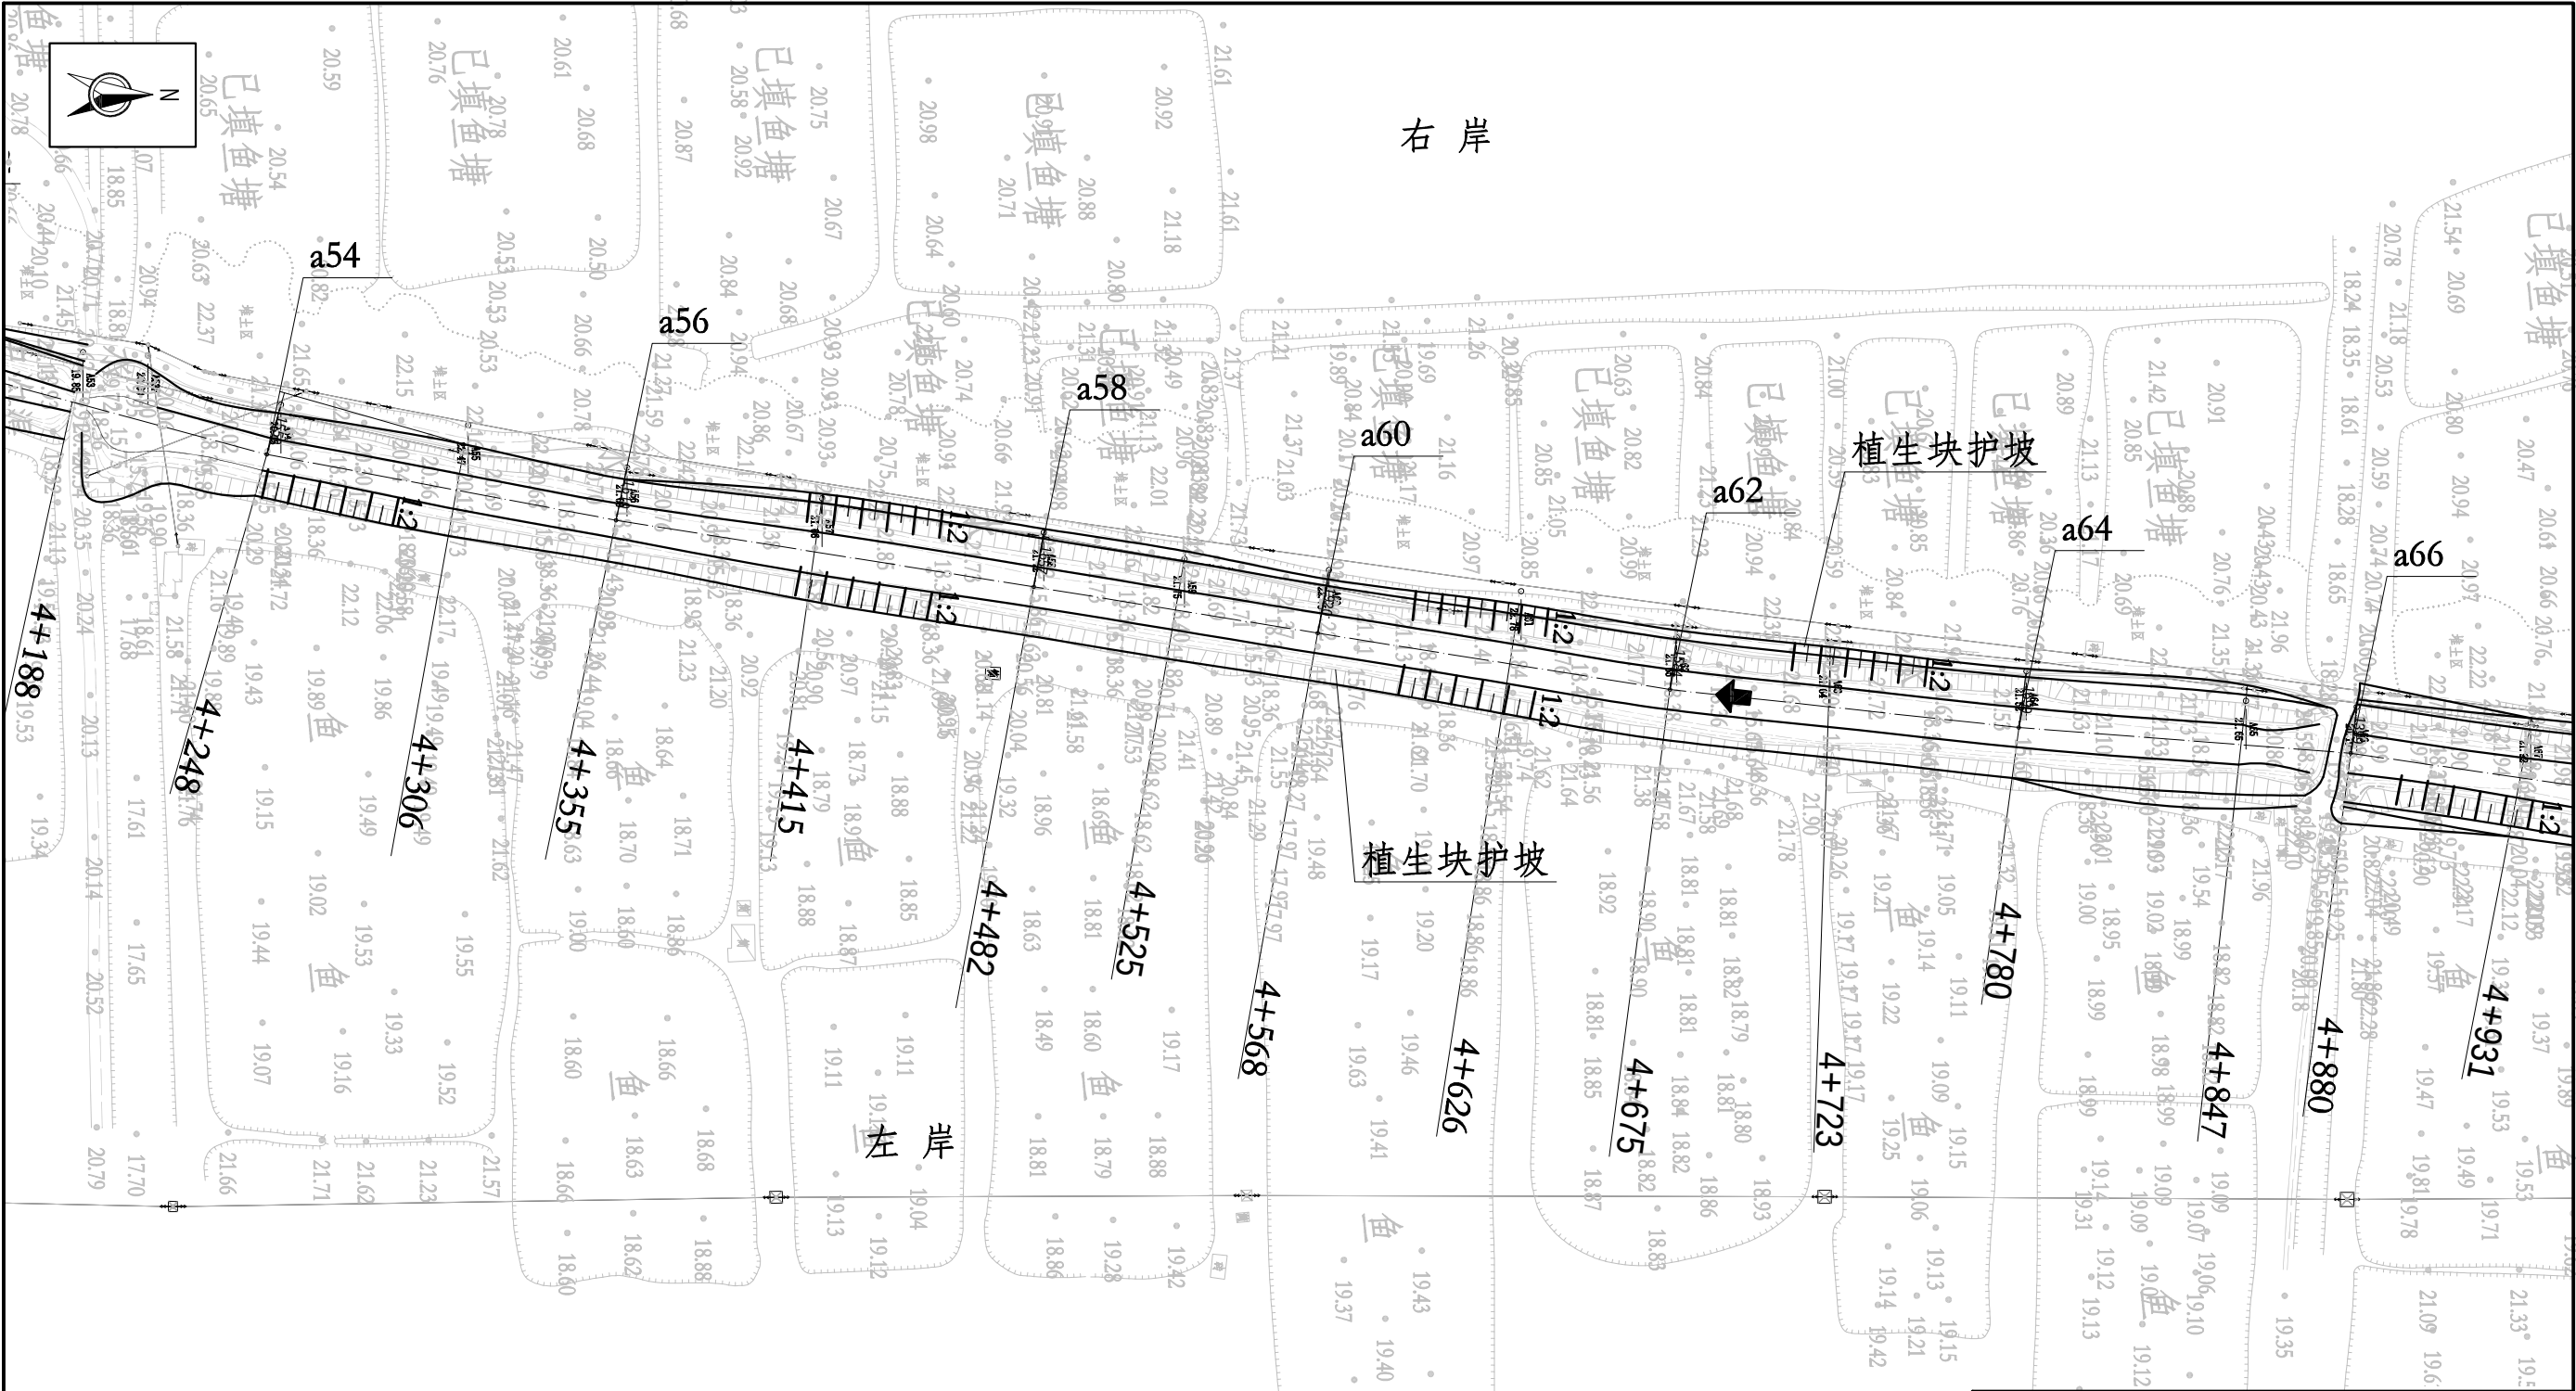


控制点坐标

- 说明:
- 高程系统采用黄海高程系统。
 - 图中尺寸单位: 高程以m计, 其它均以cm计。
 - 中沟具体形式如下:
 - 进水渠采用10cm厚植生块护坡, 下设5cm厚砂石垫层, 渠底清淤至脚槽高程。
 - 渠道设计水位以上 0.3m至现状堤顶范围内采用草皮护坡;
 - 两侧坡脚设40×60cmC20砼脚槽, 衬砌顶部设15×30cmC20砼封顶石。
 - 本阶段实施范围为桩号1+952~5+155; 其中桩号2+428~3+232段采用C20砼护底。

序号	X轴	Y轴
a54	3374302.86	582776.94
a56	3374407.49	582796.64
a58	3374532.64	582816.59
a60	3374617.70	582830.46
a62	3374723.26	582847.36
a64	3374827.78	582858.74
a66	3374927.22	582866.44

湖北省水利水电规划勘测设计院

核定			实施方案	设计
审查			水工	部分
校核			湖北省黄冈城区城市防洪排涝港渠整治工程	
设计			中沟平面图(4/5)	
制图			(桩号1+952~5+155)	
比例	1:2000			
设计证号	甲级 A142005915	图号	黄排-实施-水工-中沟-平04	

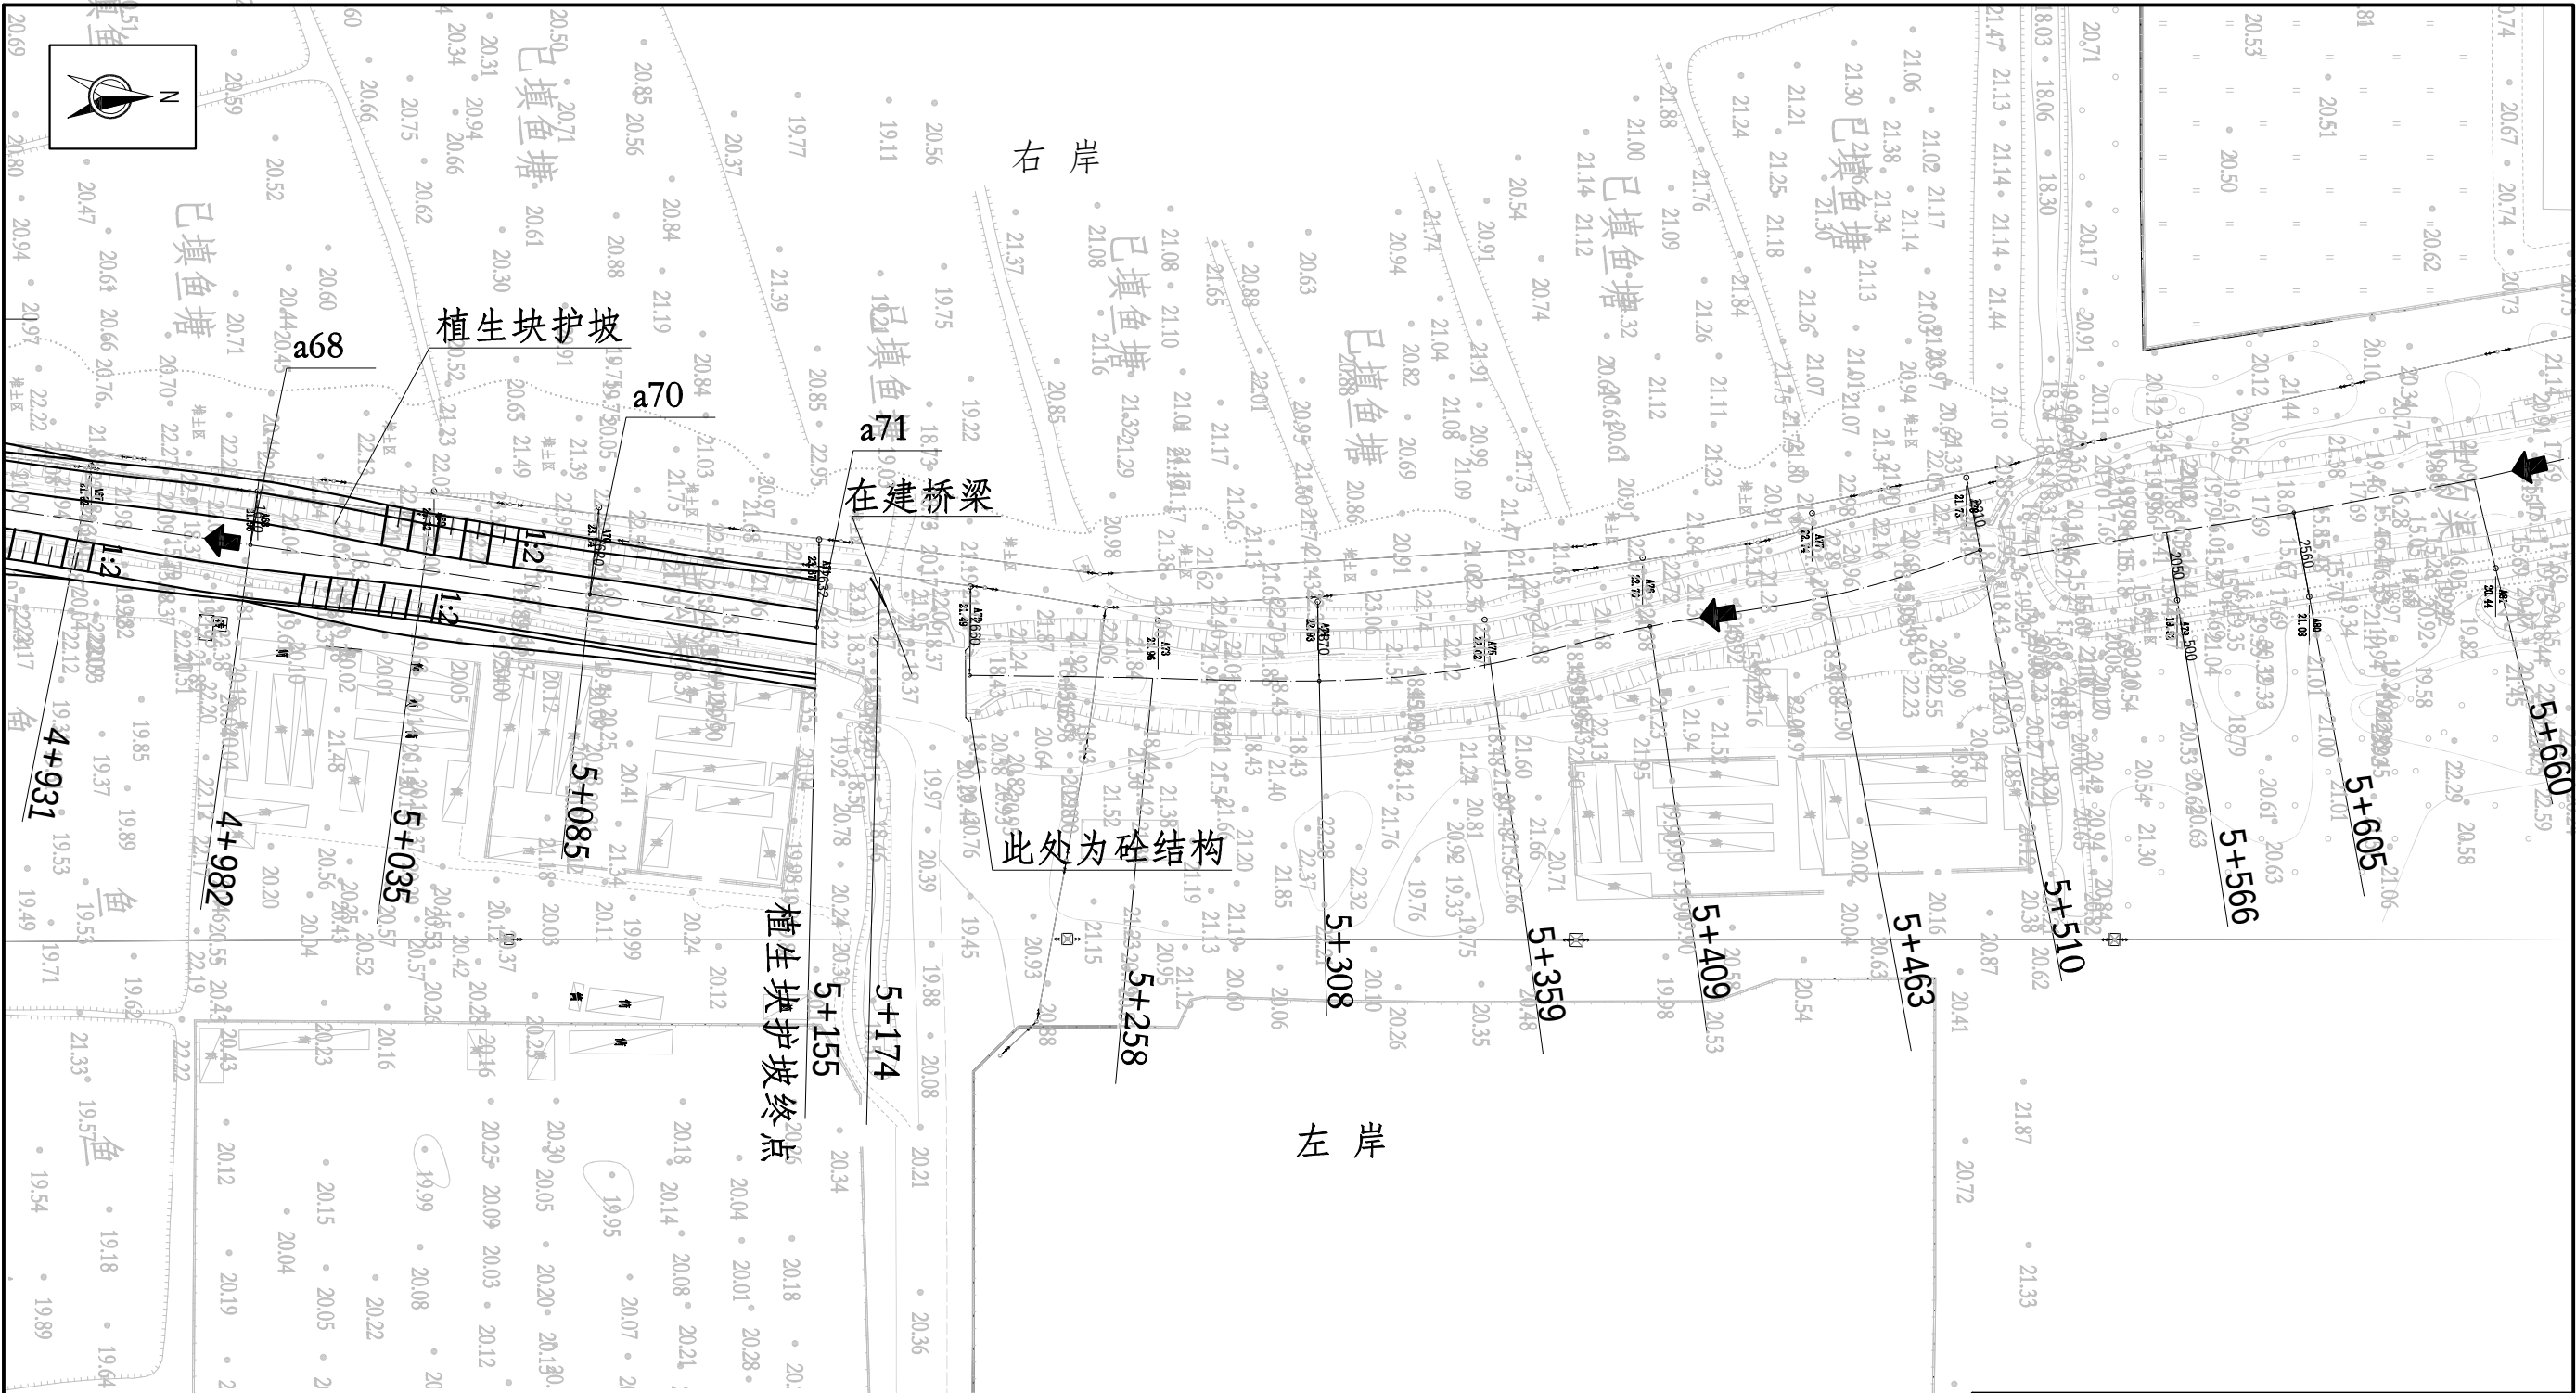

控制点坐标

序号	X轴	Y轴
a68	3375028.76	582881.09
a70	3375130.50	582895.91
a71	3375198.51	582905.80

说明:

- 高程系统采用黄海高程系统。
- 图中尺寸单位: 高程以m计, 其它均以cm计。
- 中沟具体形式如下:
 - 进水渠采用10cm厚植生块护坡, 下设5cm厚砂石垫层, 渠底清淤至脚槽高程。
 - 渠道设计水位以上 0.3m至现状堤顶范围内采用草皮护坡;
 - 两侧坡脚设40×60cmC20砼脚槽, 衬砌顶部设15×30cmC20砼封顶石。
- 本阶段实施范围为桩号1+952~5+155; 其中桩号2+428~3+232段采用C20砼护底。

湖北省水利水电规划勘测设计院

核定			实施方案	设计
审查			水工	部分
校核			湖北省黄冈城区城市防洪排涝港渠整治工程	
设计			中沟平面图(5/5)	
制图			(桩号1+952~5+155)	
比例	1:2000		图号	黄排-实施-水工-中沟-平05
设计证号	甲级 A142005915			