





附图1 项目地理位置示意图

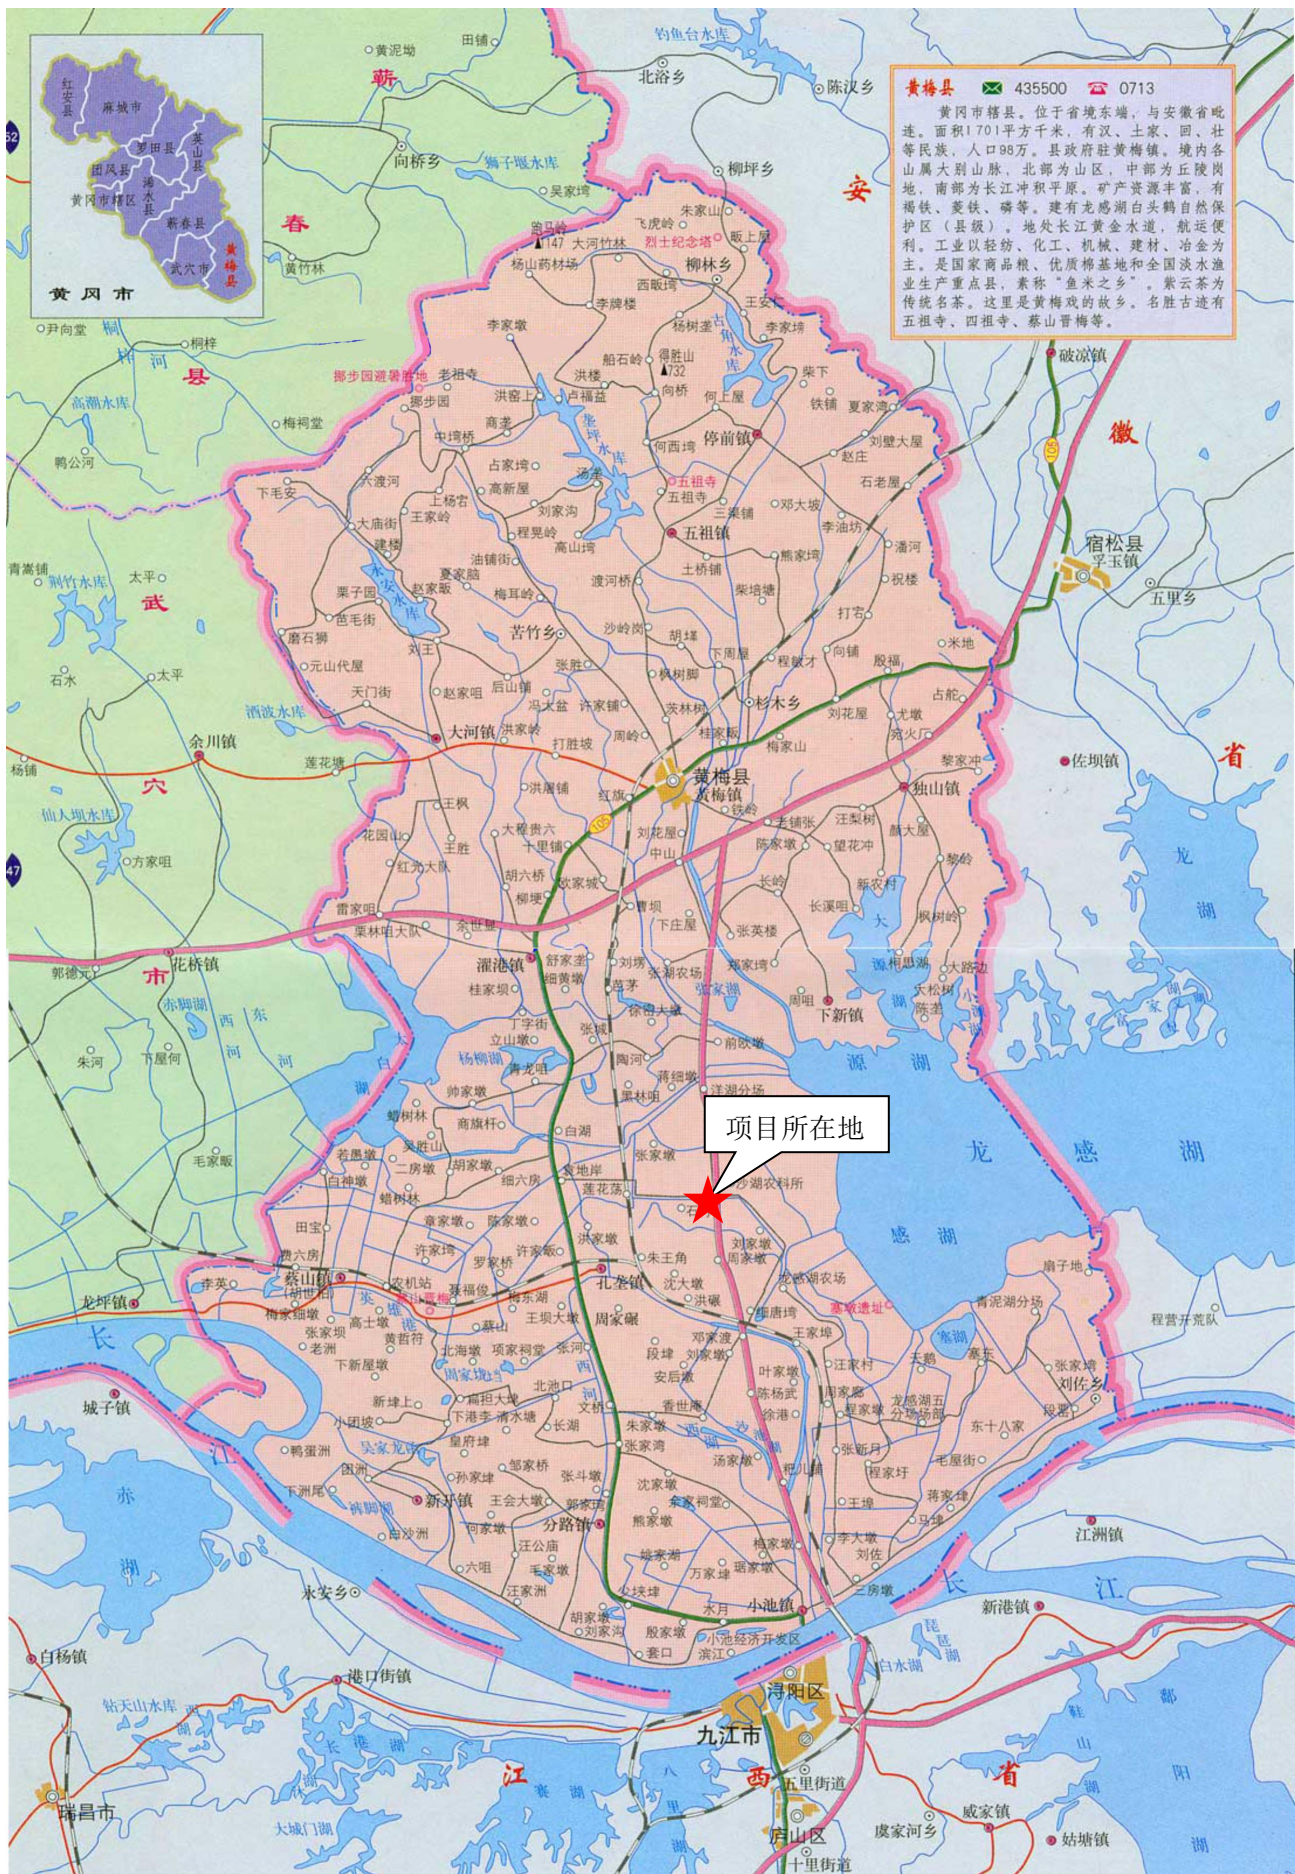

附图2 项目周边环境示意图

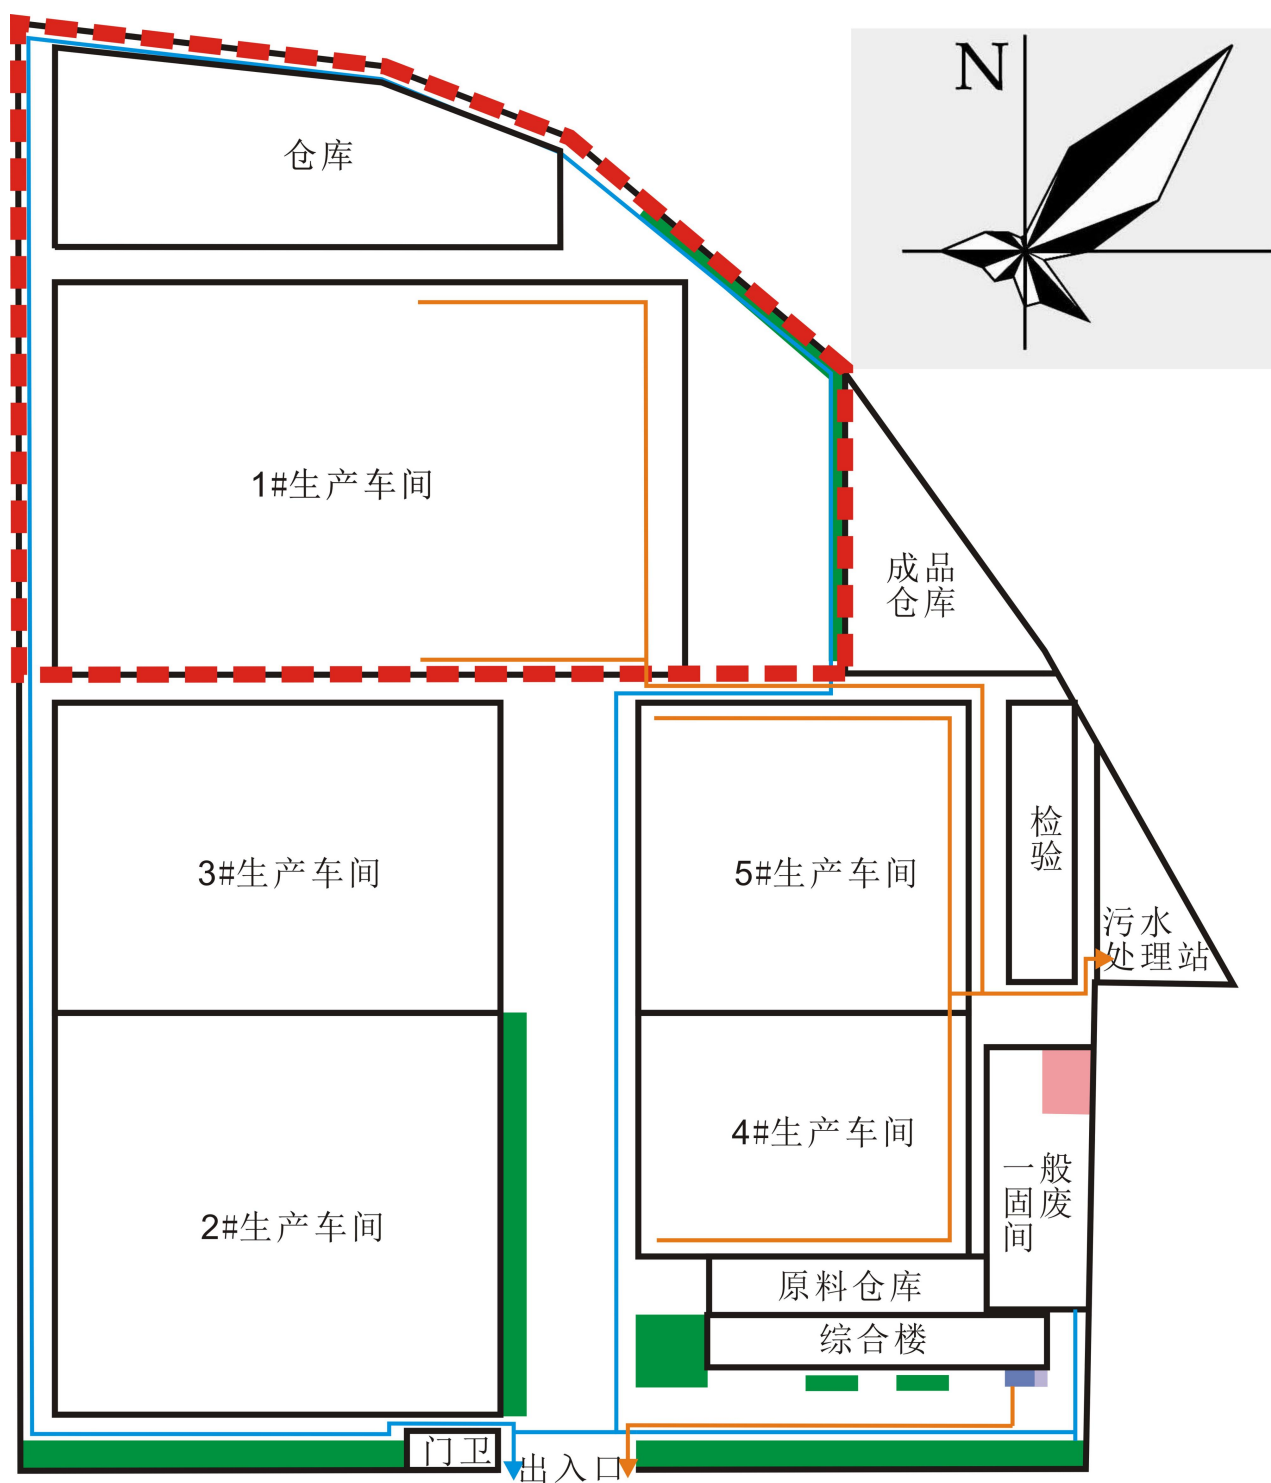

—— 本次验收区域

—— 绿化

—— 化粪池

—— 污水管网


—— 隔油池

—— 雨水管网

—— 危险固废间

20米

附图3 项目总平面布置图及雨污管网图

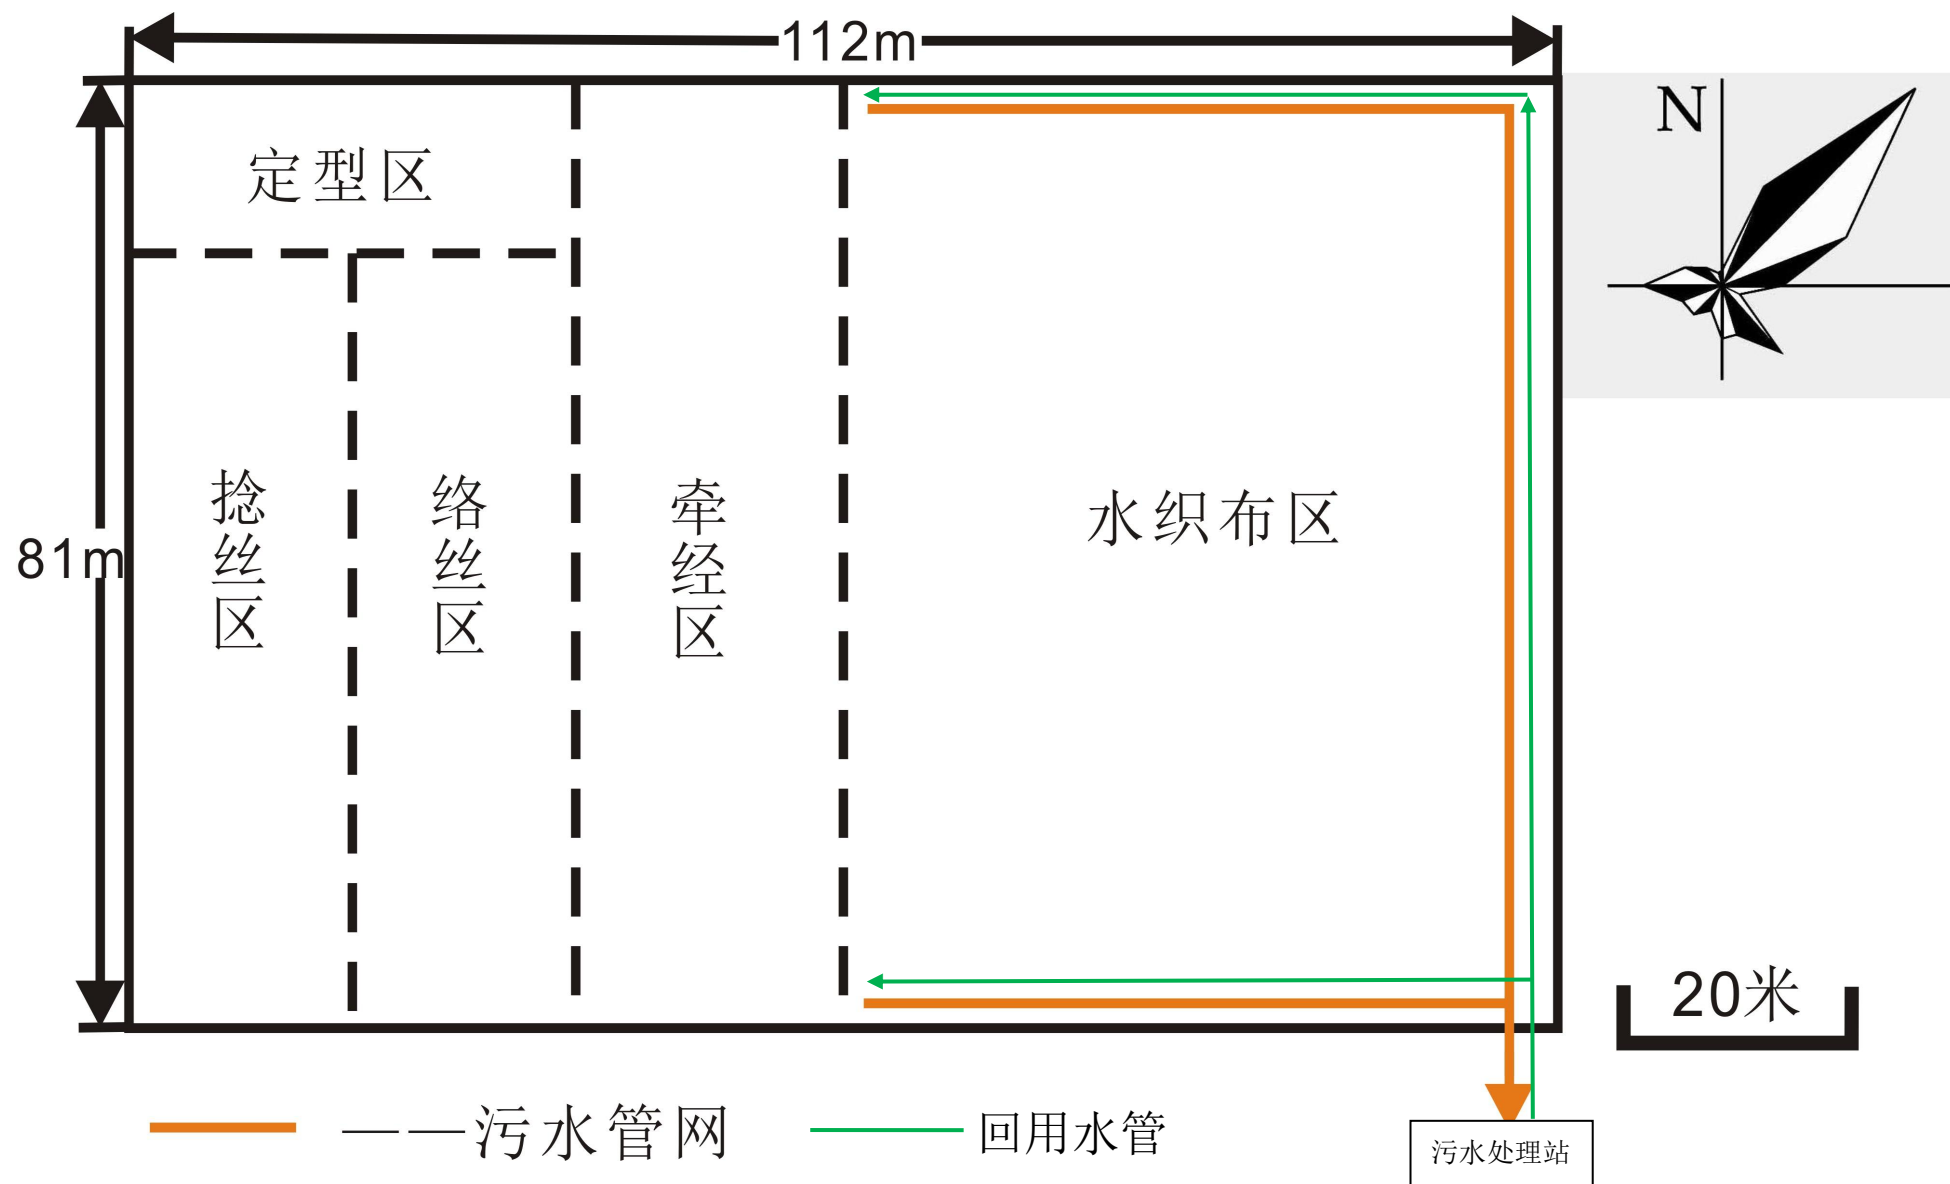

附图 4 厂房回用水平面布置图



附图5 项目卫生防护包络线图



附图 6 项目验收监测点位示意图