



附图1 本项目所在地地理位置图





附图2 验收阶段周边关系示意图

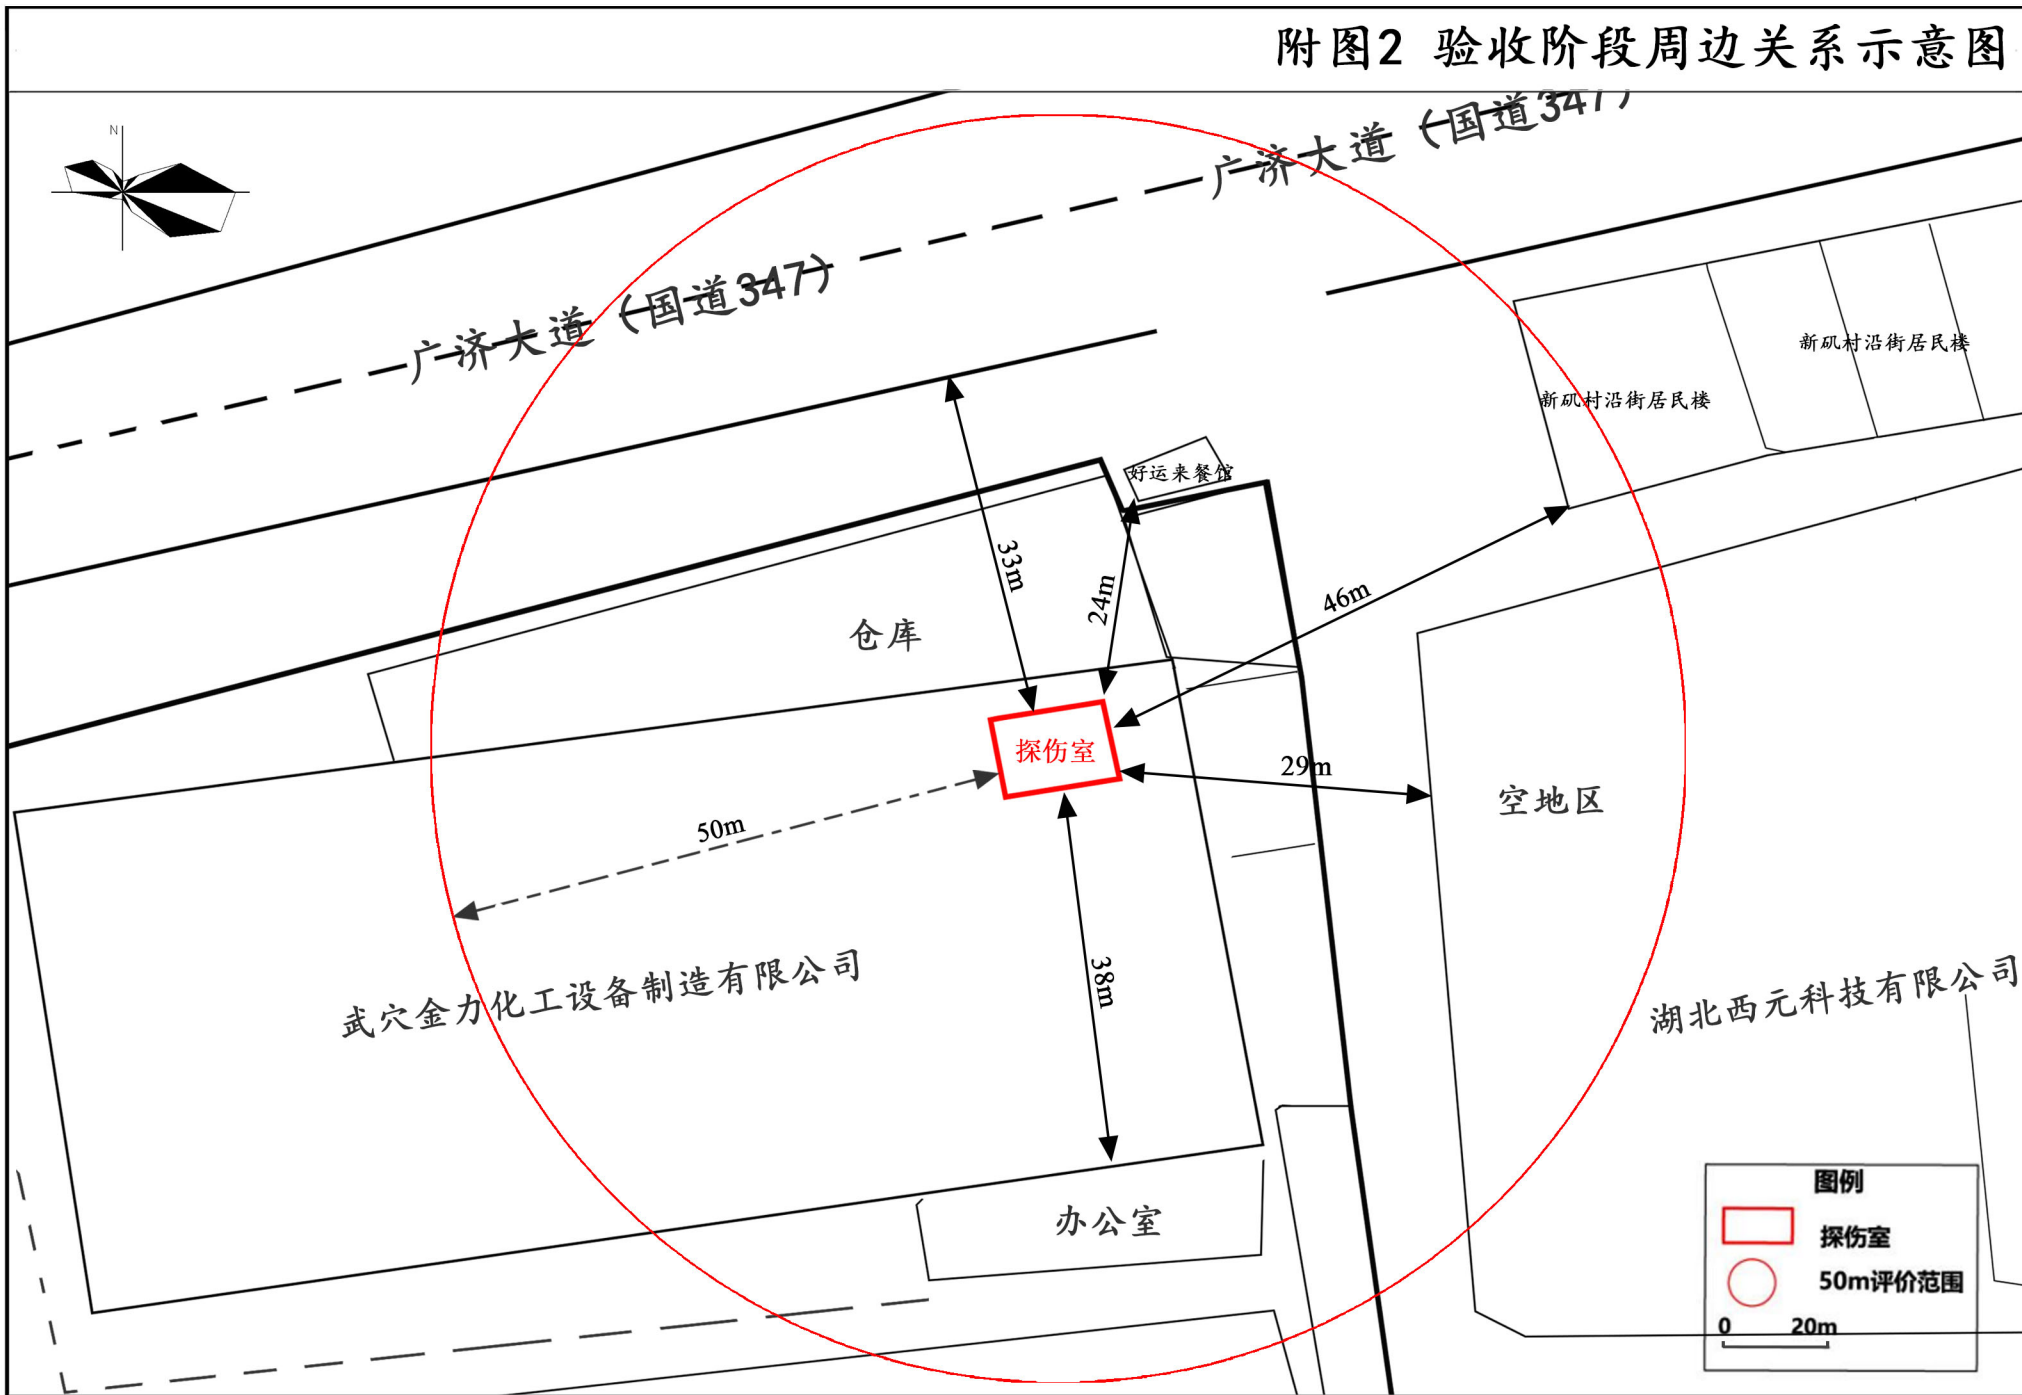

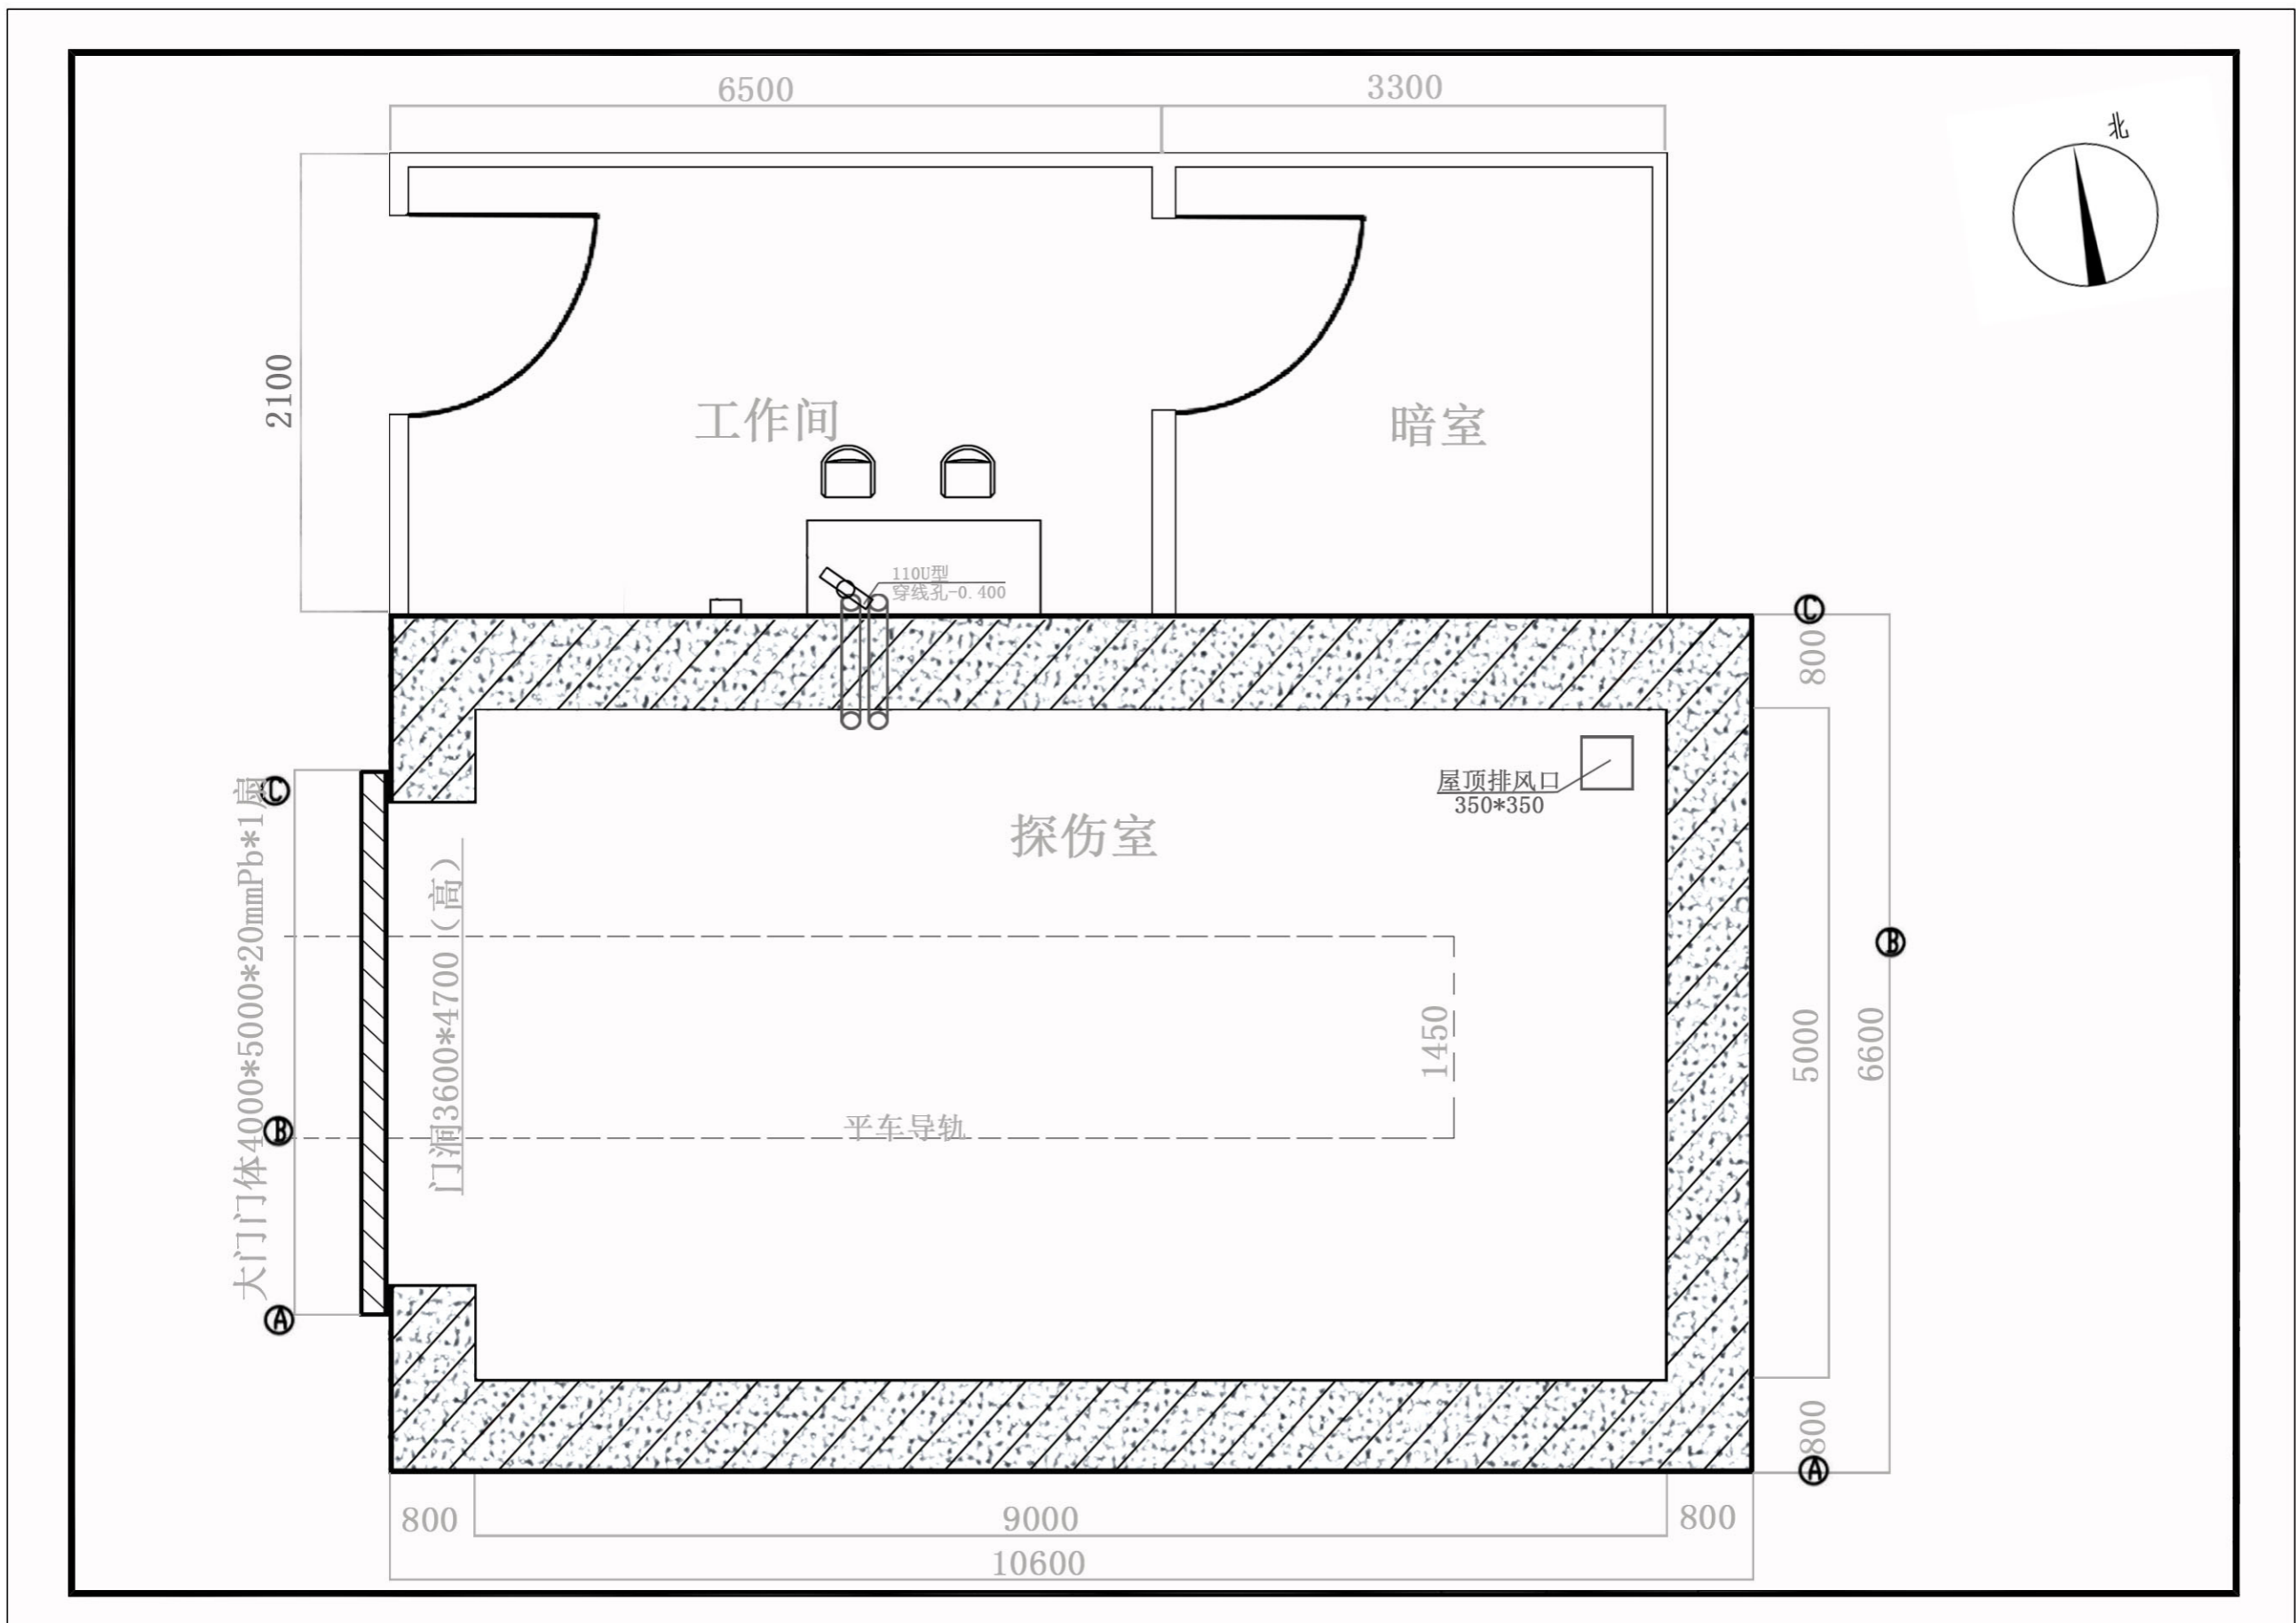

附图3 验收阶段探伤室平面布置图

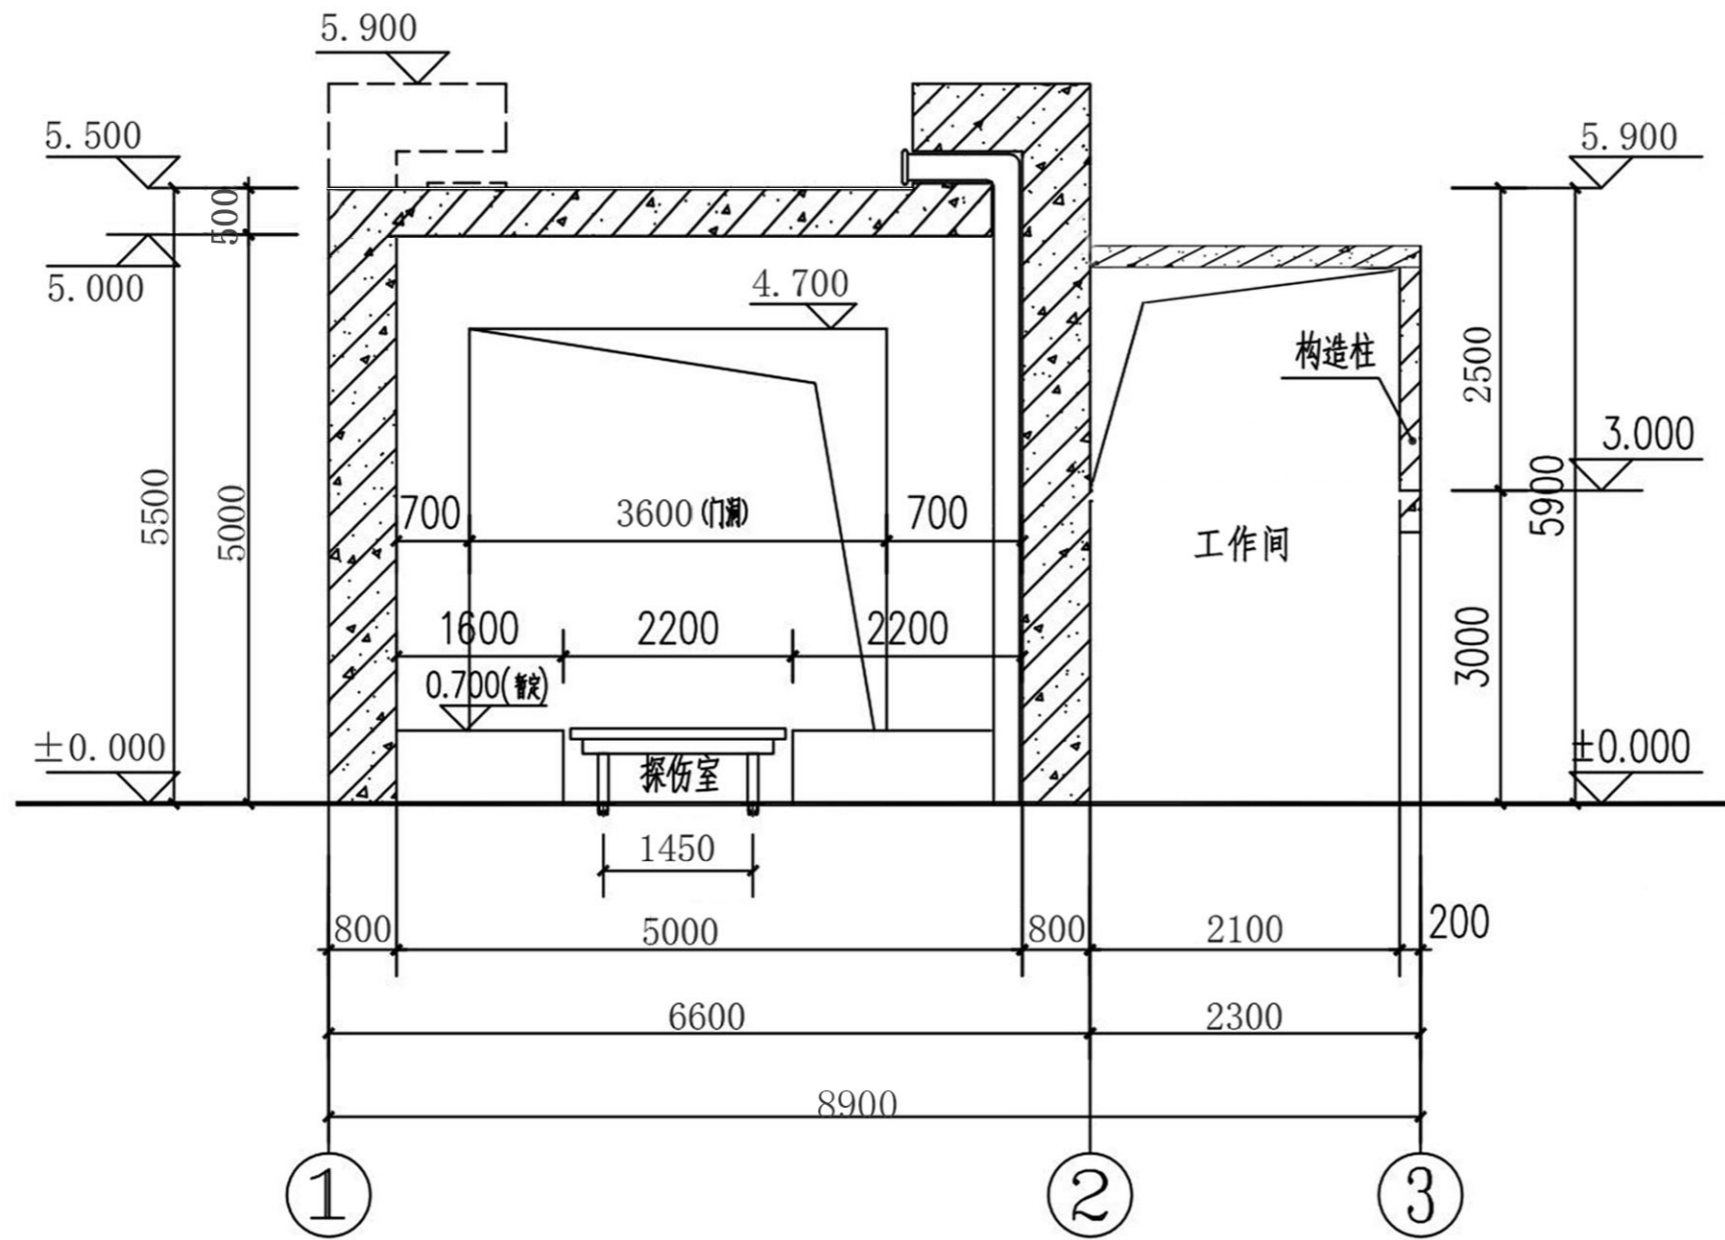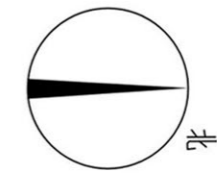


1-1剖面图
1:100


①~③轴立面图 1-1剖面图	设计号	2023-11
	图号	04
项目	金力探伤室	日期 2023.12


附图4 探伤室剖面图

附图5 探伤室辐射工作场所区域划分图

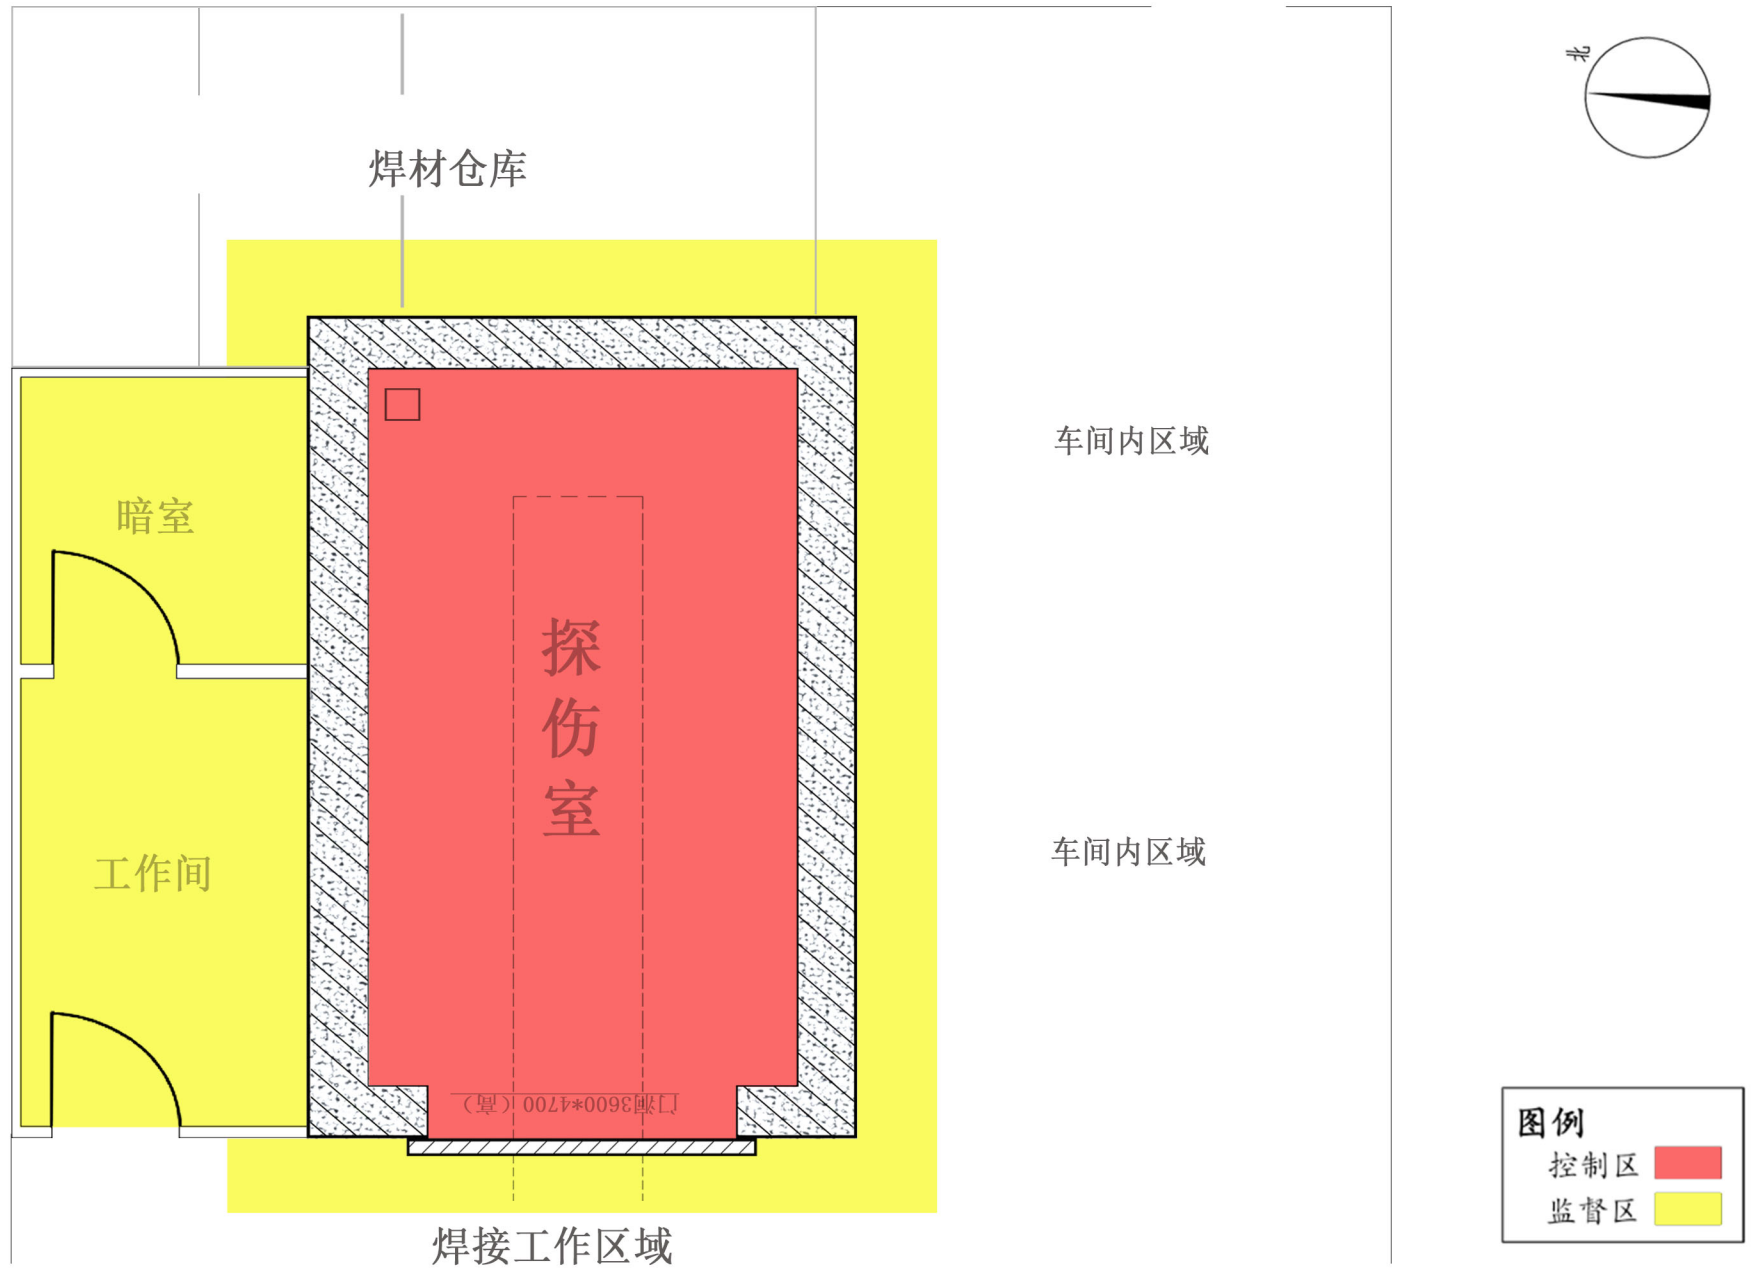

附图6 验收阶段辐射防护设施安装位置示意图

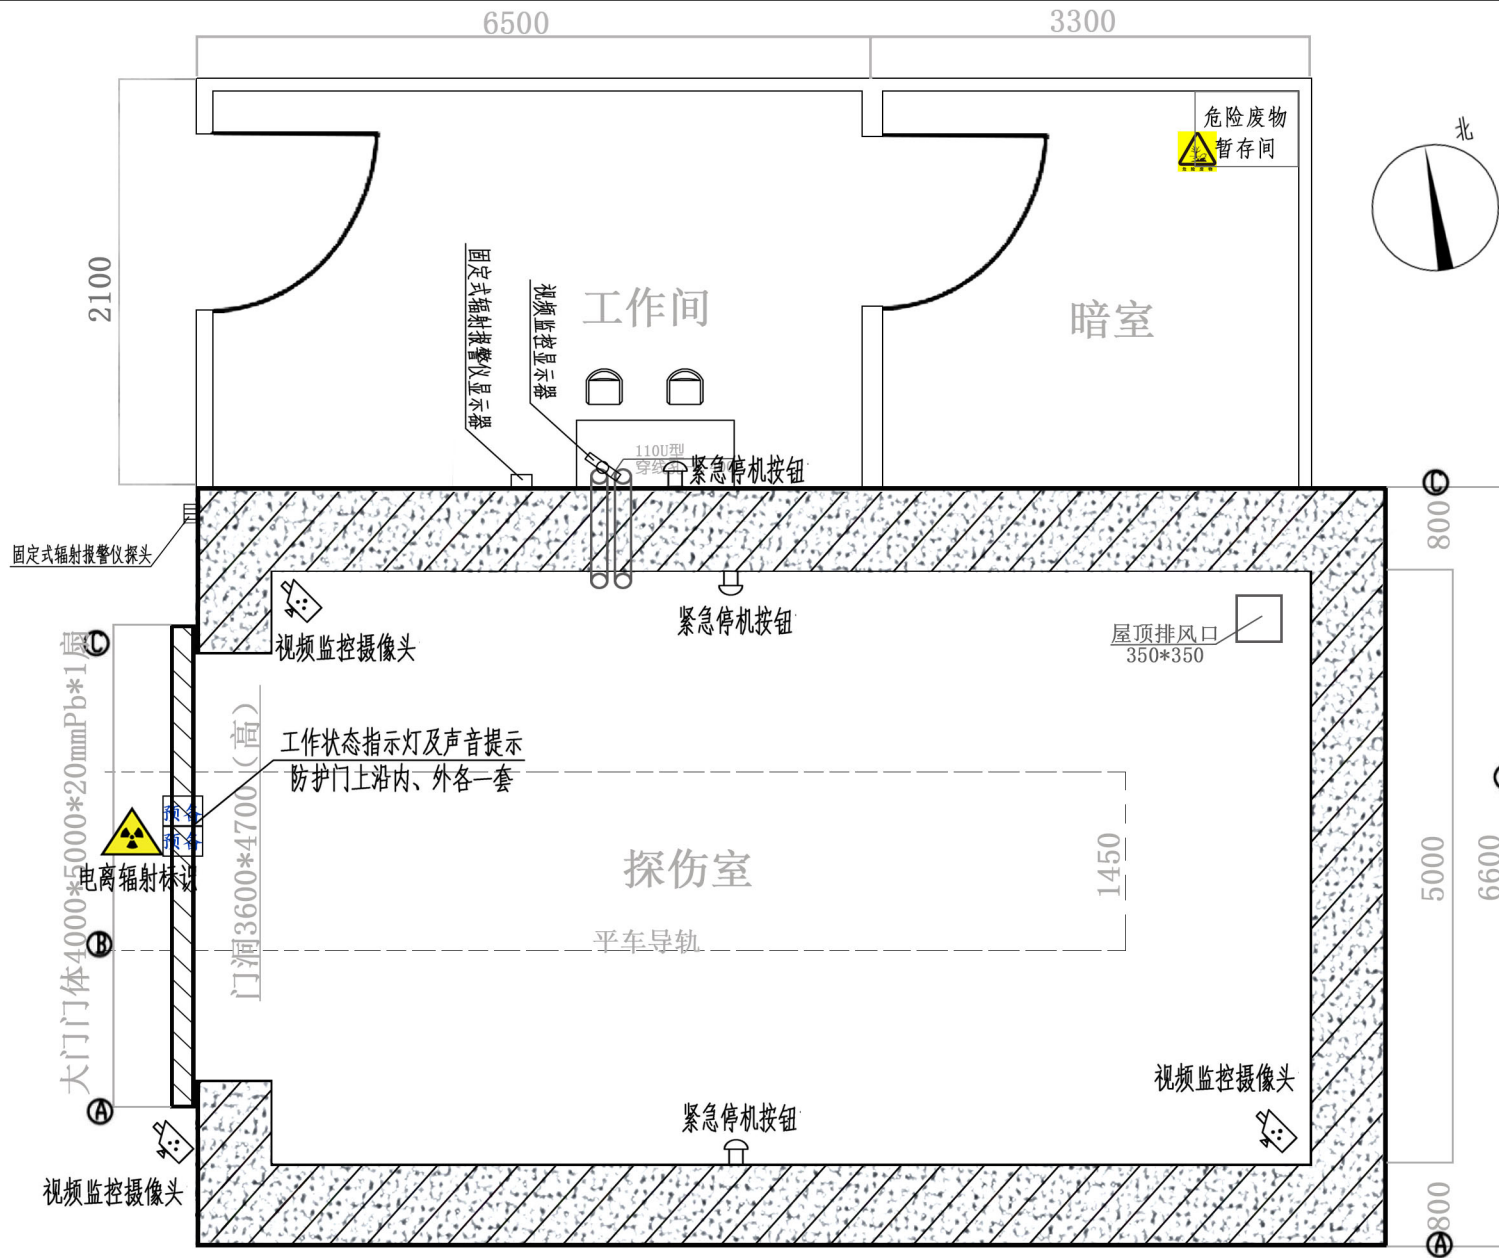

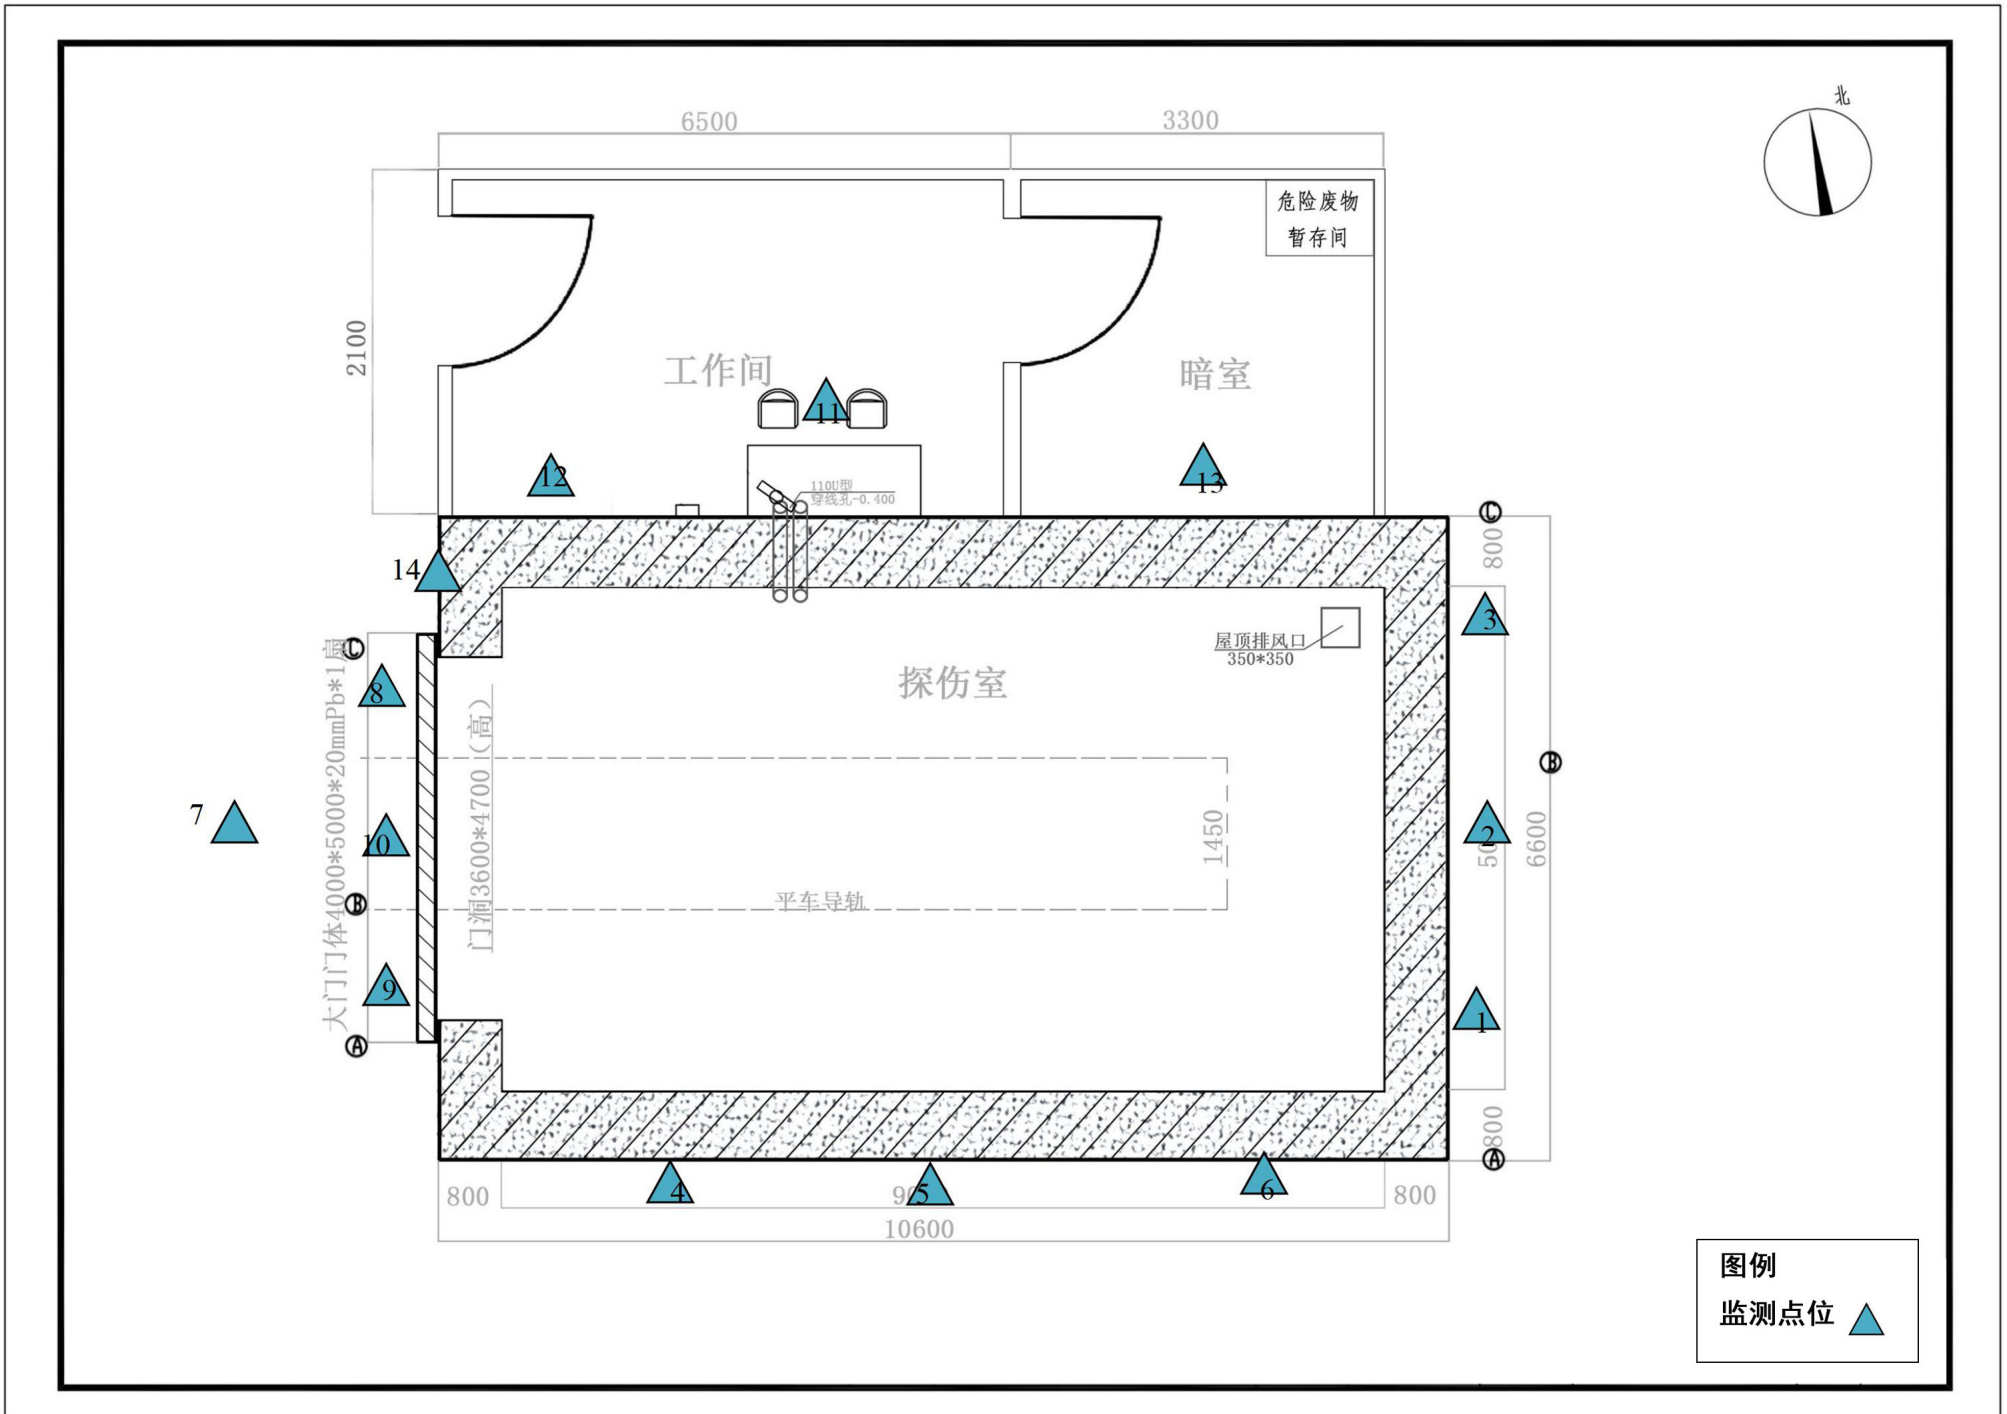

附图7 验收检测点位示意图