



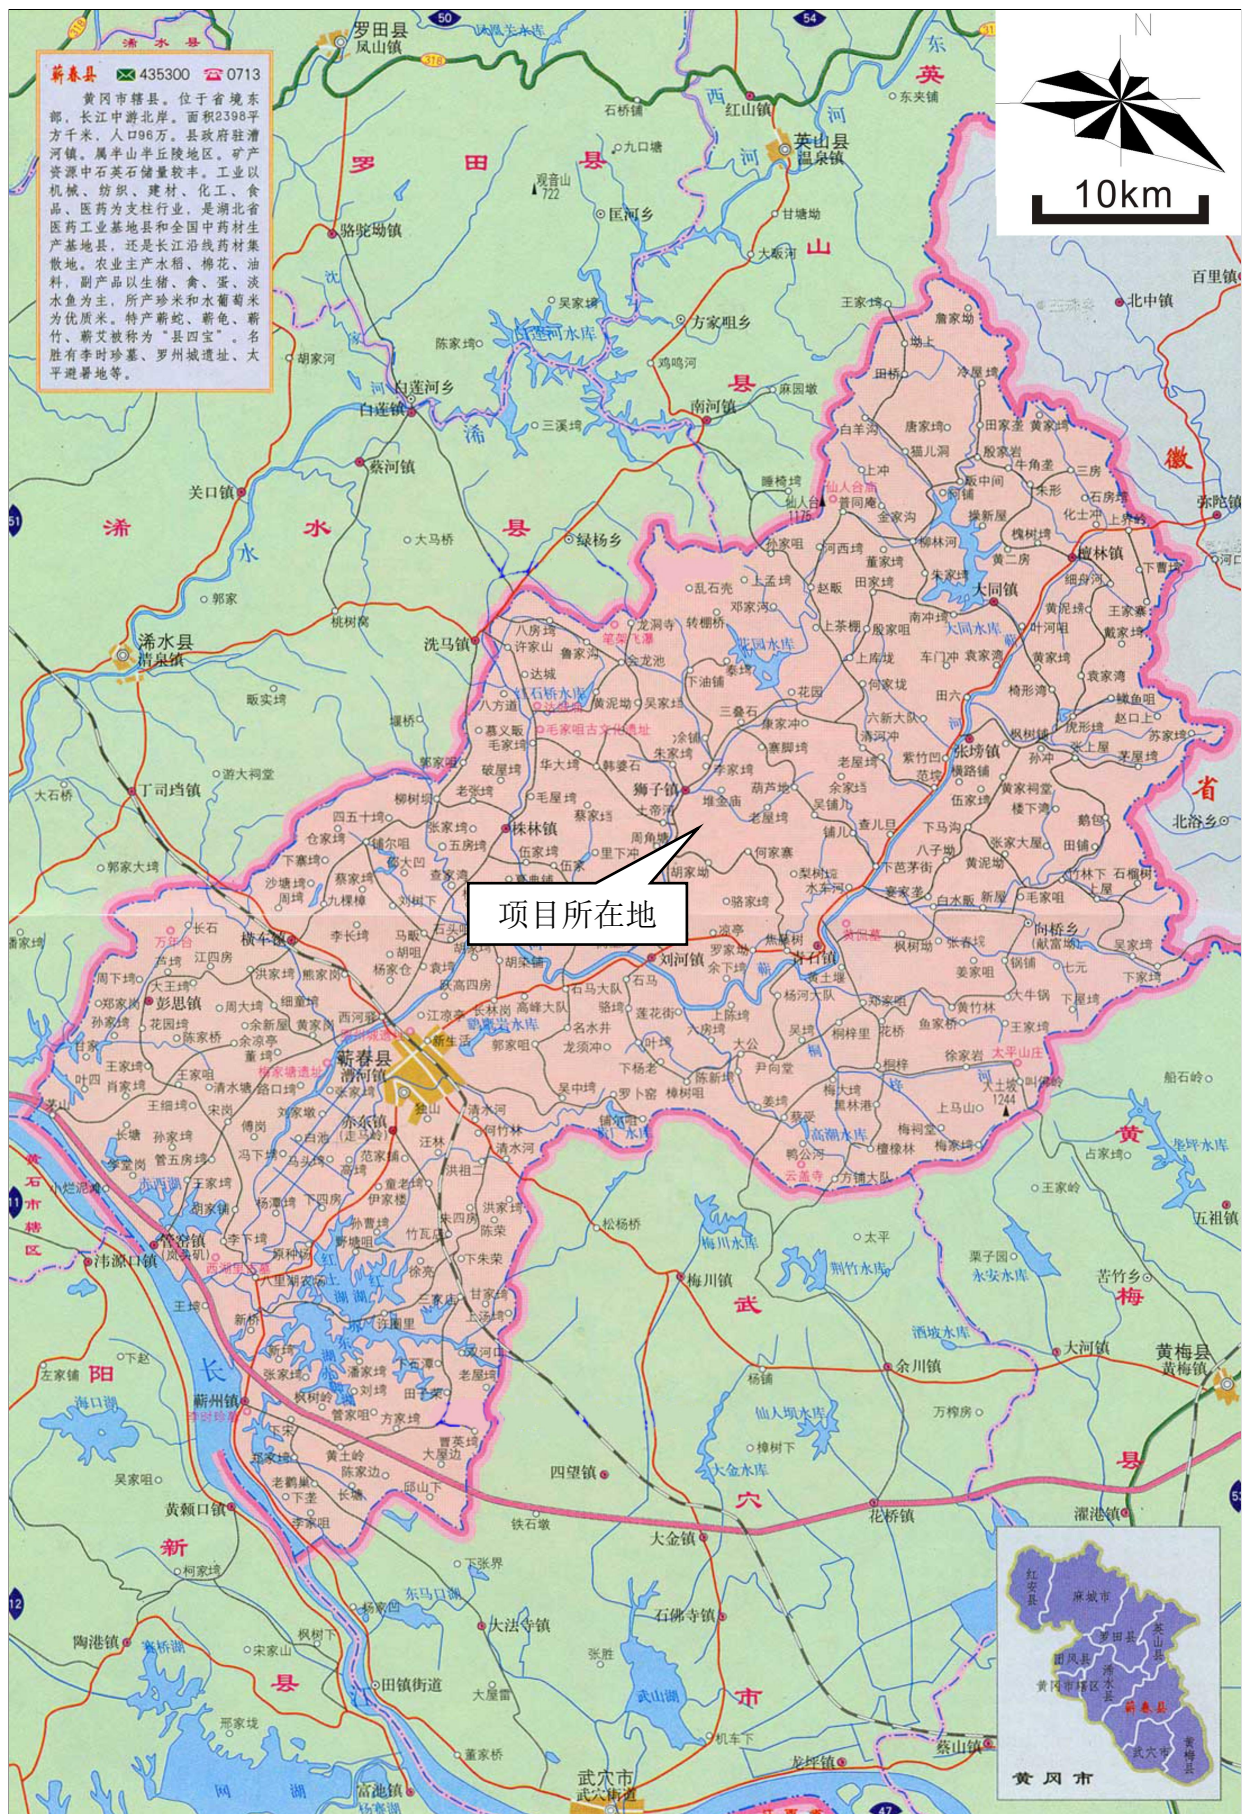


附图1 项目地理位置图

敏感目标名称	规模	与东矿段		与西矿段		与工业场地	
		方位	距离/m	方位	距离/m	方位	距离/m
陈垵	约 105 户, 315 人	SE	306	SE	1830	NE	4356
上凹	约 23 户, 69 人	W	2576	W	246	NE	1015
三房垵	约 30 户, 90 人	NW	2017	NW	357	NE	2808
胡凹	约 15 户, 45 人	SW	2551	SW	1190	E	316
骆上垵	约 32 户, 96 人	SW	4216	SW	2530	SW	23
下何垵	约 28 户, 84 人	SW	3957	SW	1985	W	相邻
八大家	约 40 户, 120 人	SW	4487	SW	2300	W	355
鹤鹰岩水库	小型水库	W	1836	W	101	NE	2194

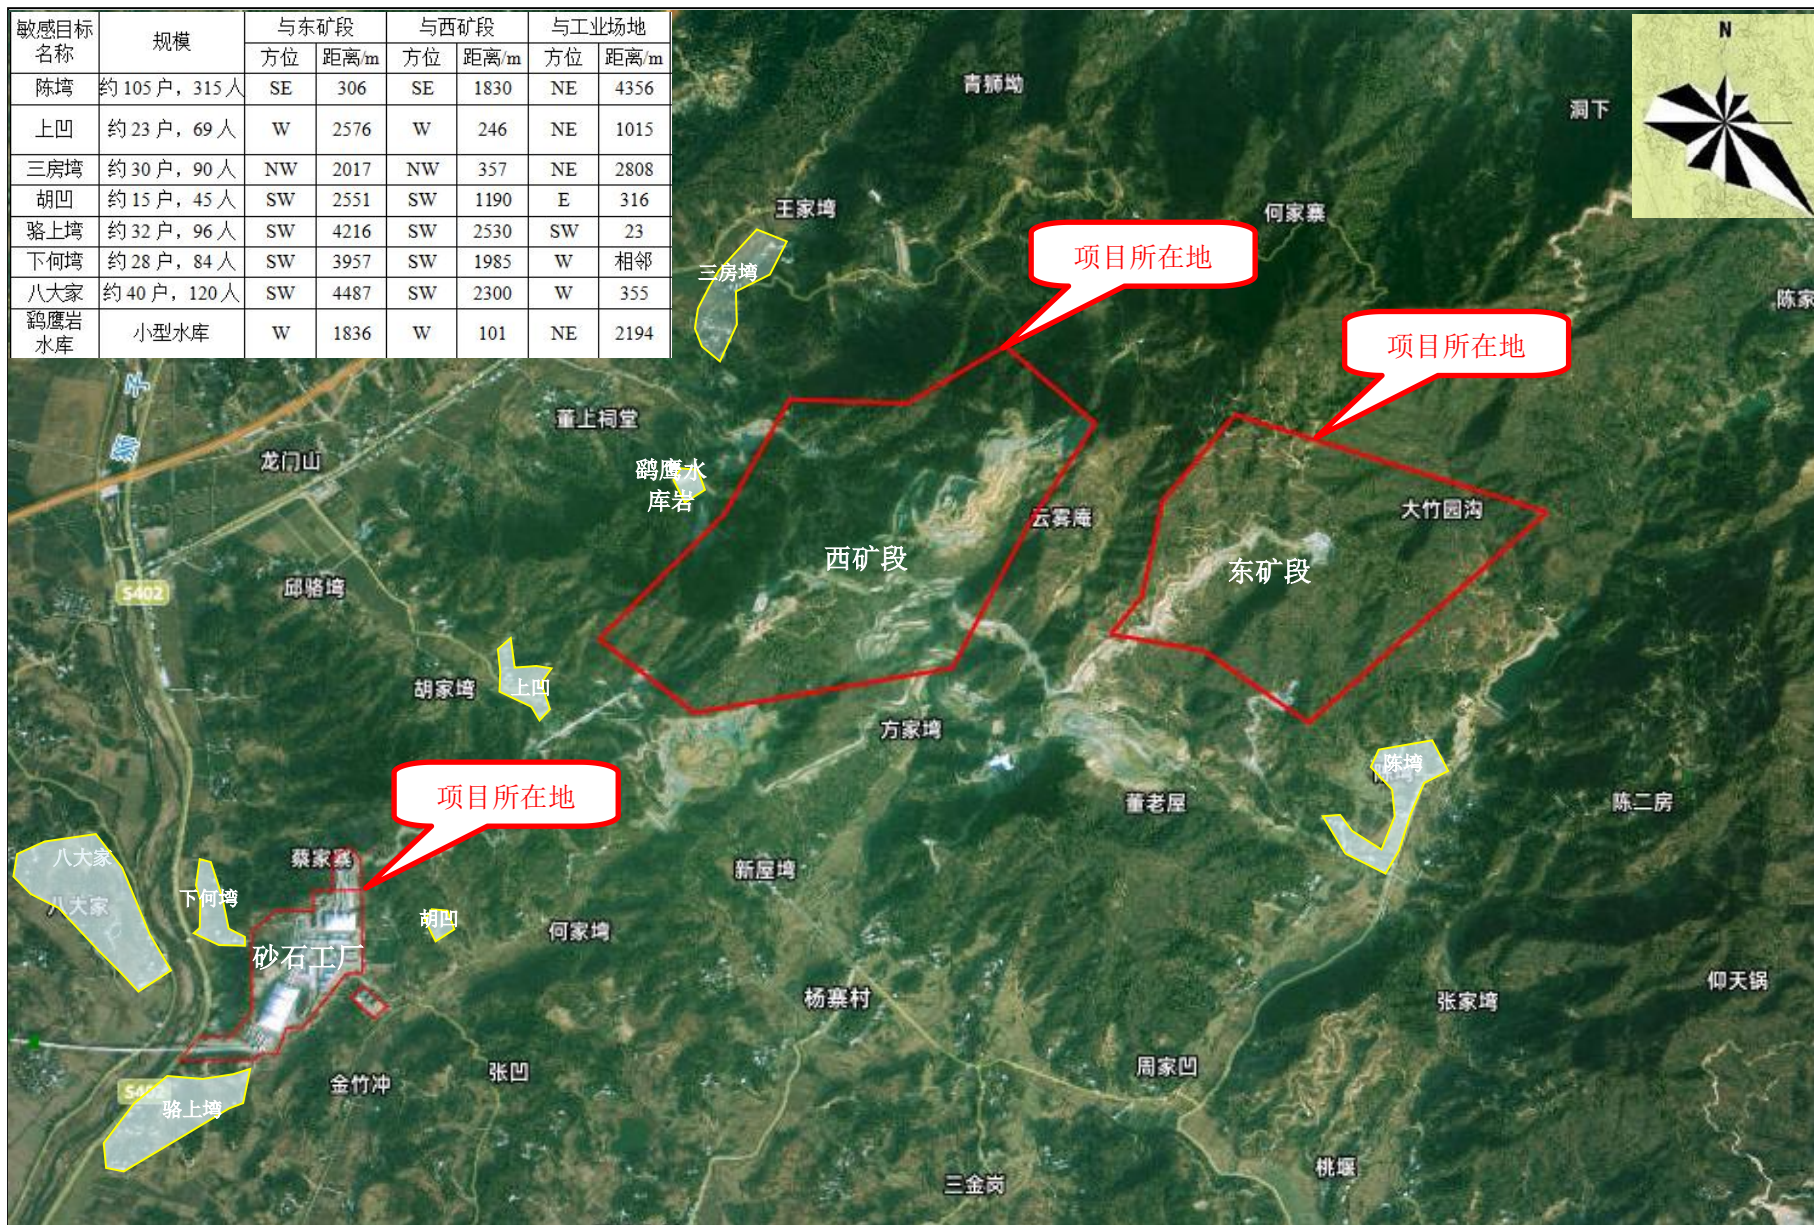

附图 2 项目周边关系示意图

总平面布置竣工图

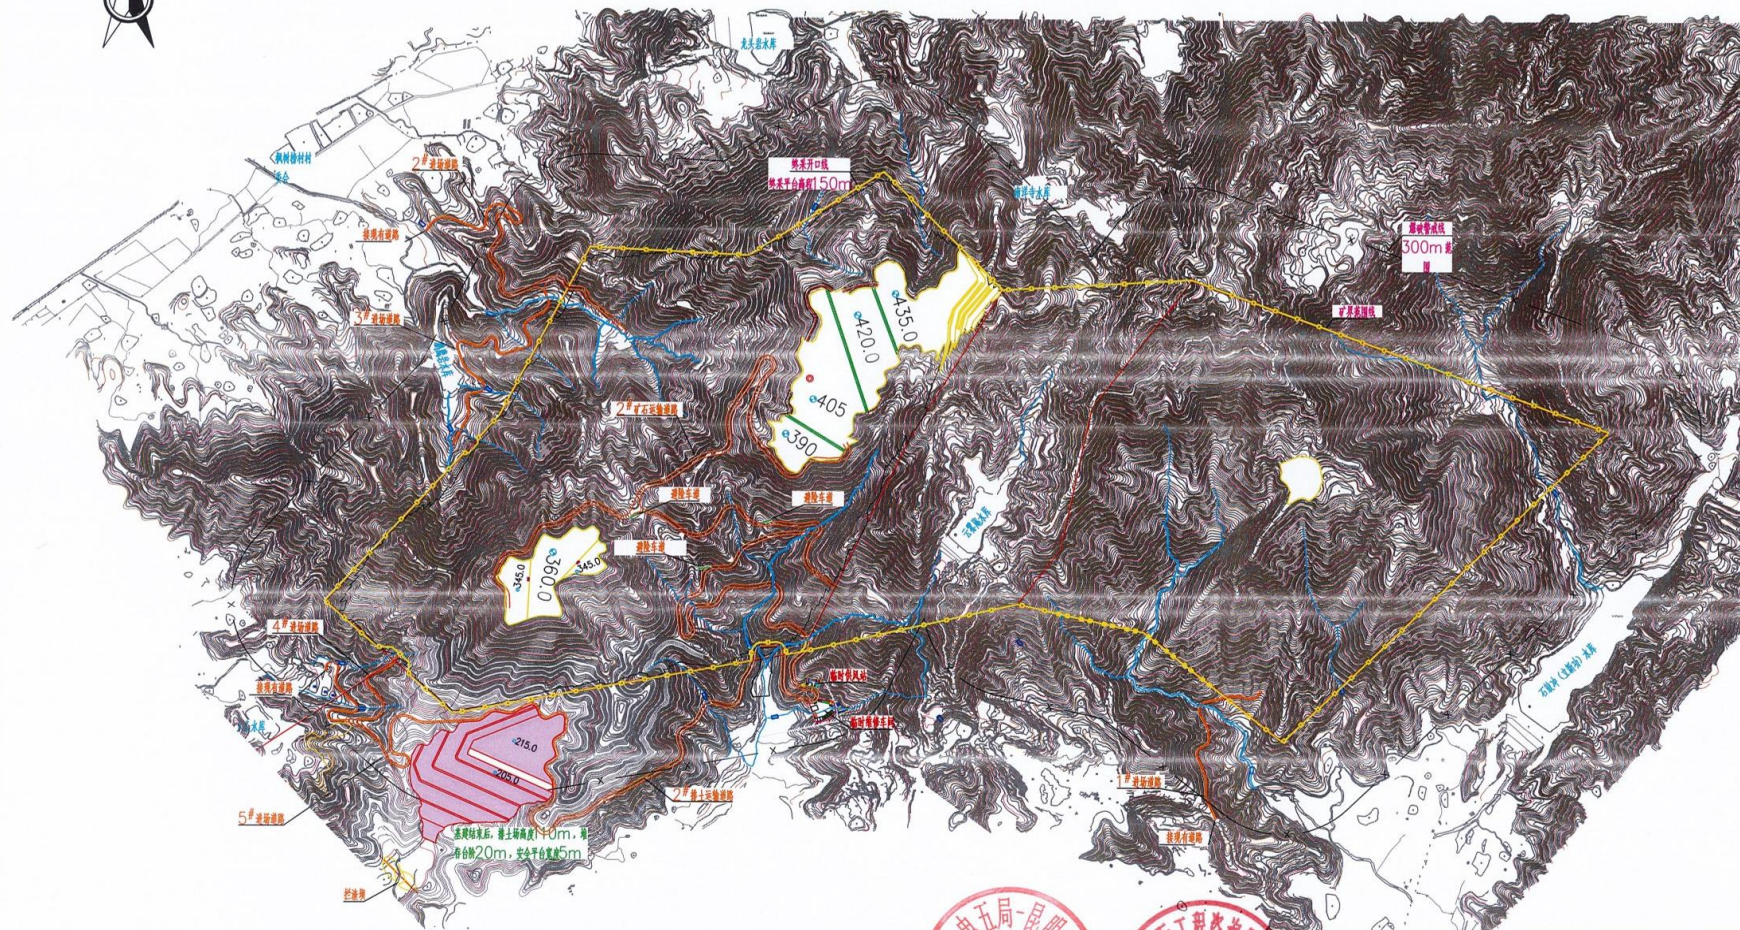

中国水利水电第五工程有限公司

工程名称	新泰县石鼓冲绿色建材基地项目矿山基础建设工程
阶段	基建终了
图名	总平面布置竣工图
日期	2025.12
比例	1:5000
图号	2025-A-2/8


附图3 项目矿区平面布置图

主要临建建筑物表


序号	名称	单位	数量	备注
1	临时拌合系统	座	1	120m³/h
2	移动破临砂生产线	座	1	
3	设备物资仓库	m²	2596	含12间3.6*6m板房仓库
4	设备物资露天堆场	m²	1500	
5	模板加工区	个	8	10*20m每处，场地采用210mmC20混凝土硬化
6	设备临时存放区	m²	2800	
7	非标件加工区	m²	1960	150mmC20混凝土硬化
8	金结拼装区	m²	4000	
9	钢筋加工区	个	8	10*20m每处，场地采用210mmC20混凝土硬化
10	临时办公生活营地	m²	3400	
11	安全体验馆	m²	200	
12	工地大门	座	1	电动伸缩门
13	门卫室	m²	9	3m*3m*3m 集装箱
14	实名制道闸	套	3	
15	高杆照明灯	盏	3	
16	水箱	个	3	LLDPE塑料水箱，20m³
17	汽车衡	个	1	3*16m，100T，无人值守
18	洗车池	个	1	
19				
20				

说明:


- 1、单位: m;
- 2、前方办公室及营地具体布置另见它图;
- 3、围挡采用“永临结合”原则布置,场平施工到位即可开始围挡实施;
- 4、施工平面布置图中供水系统仅将主管道布置至工作面,后续施工中可根据需要在主管道上设置支管,支管工程量未在本表中体现。

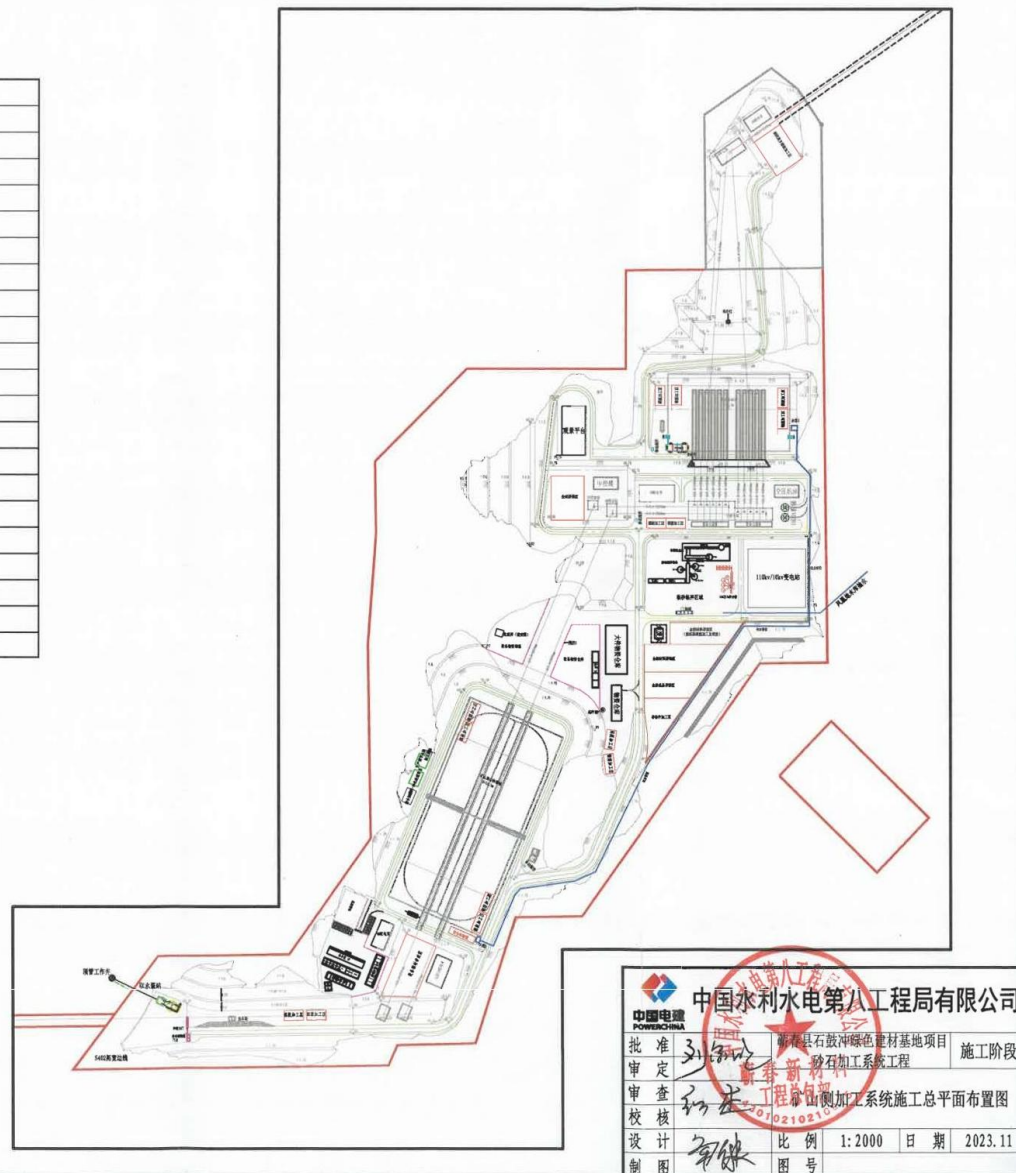

附图 4 项目砂石工厂平面布置图

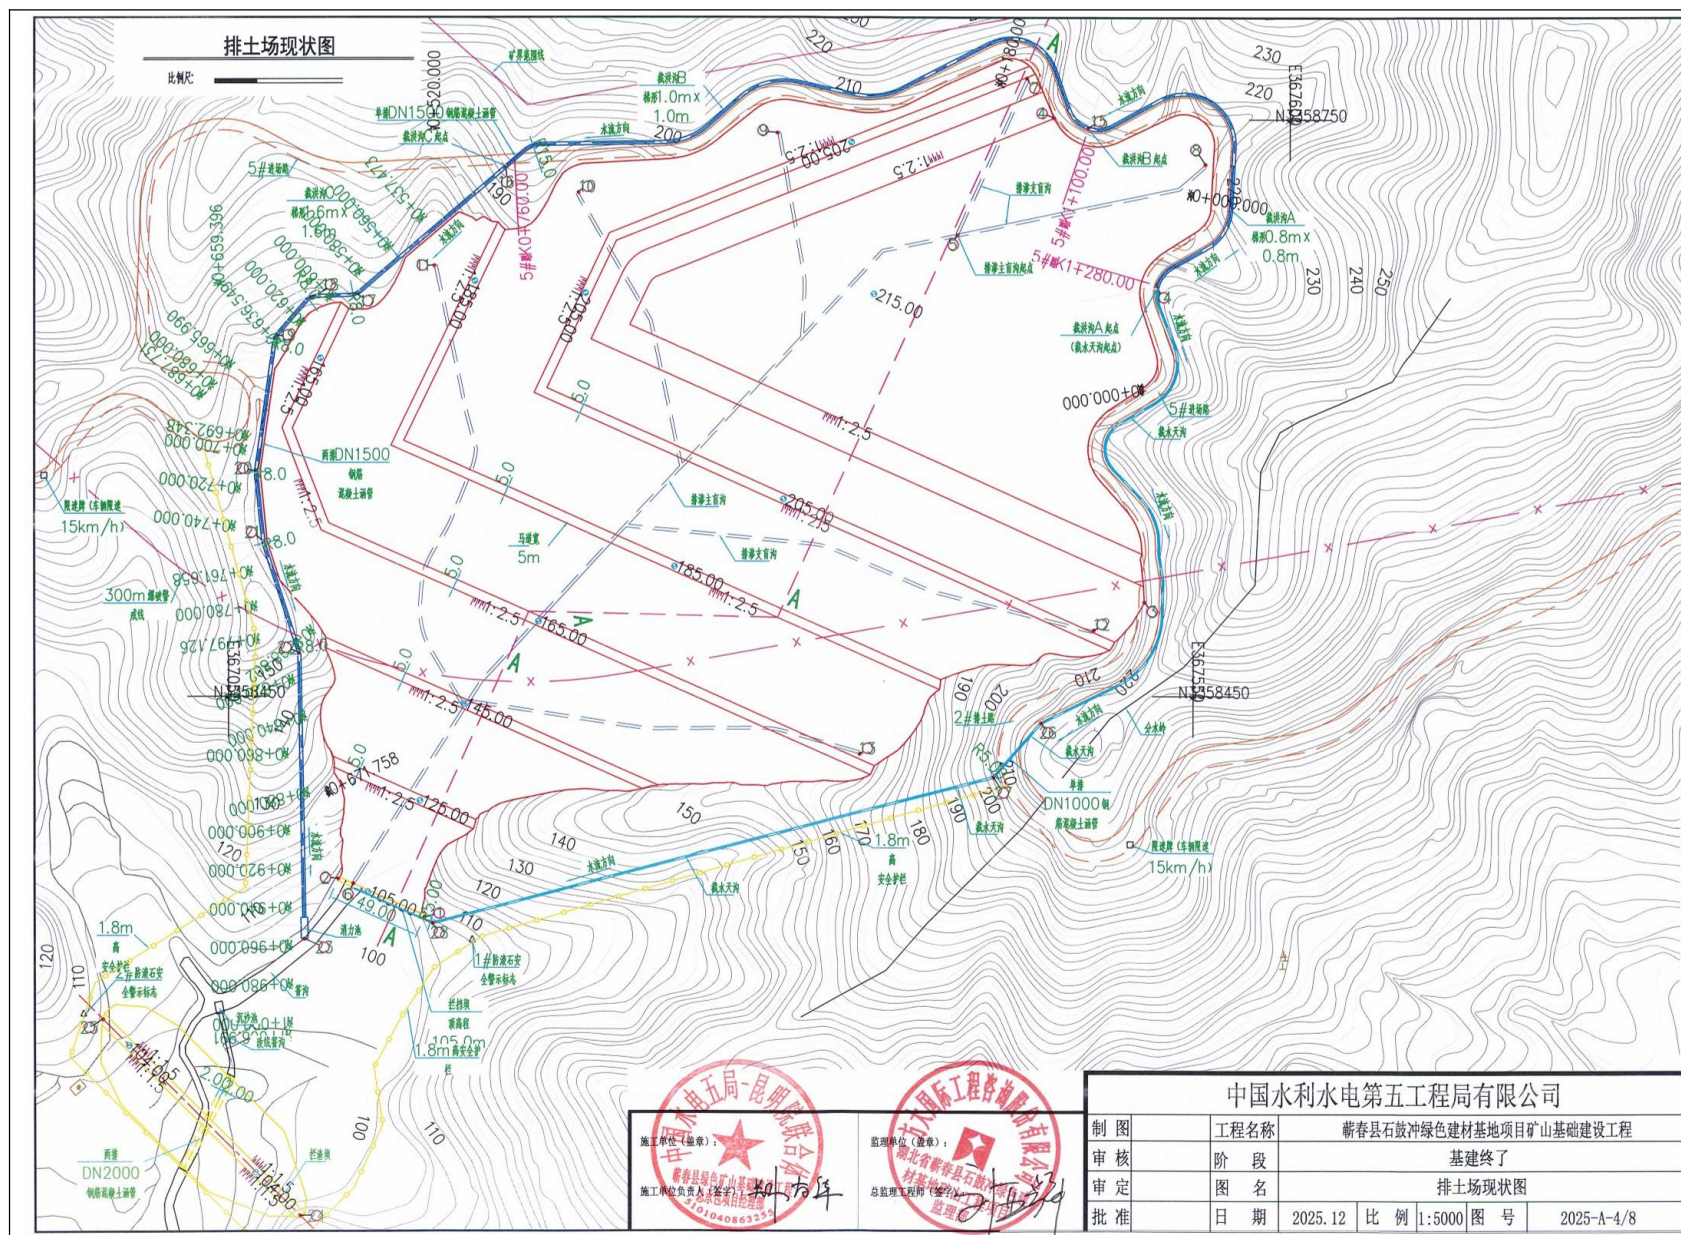

附图6 项目2#排土场平面布置图

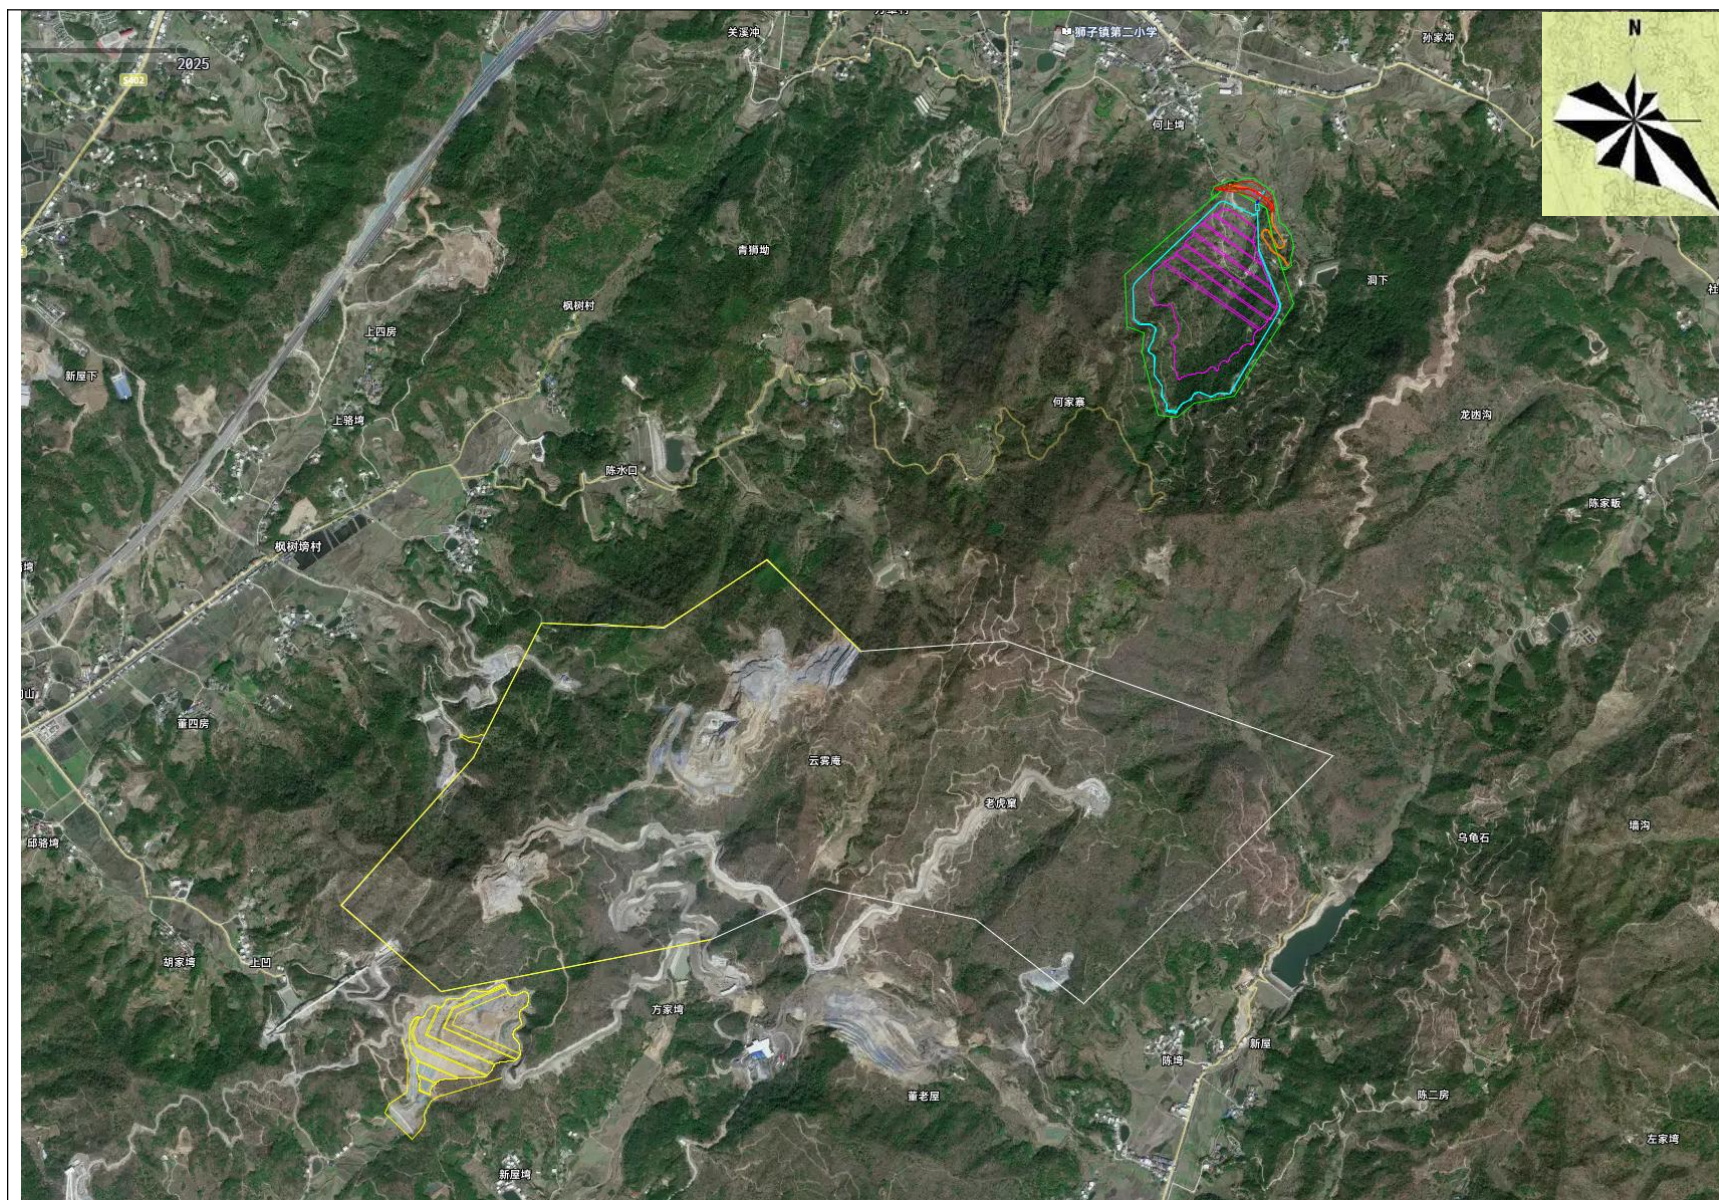



附图8 项目验收监测点位图1



附图9 项目验收监测点位图2



附图10 项目卫生防护距离包络线图